



НИЗКОВОЛЬТНЫЕ УСТРОЙСТВА РАСПРЕДЕЛЕНИЯ, УПРАВЛЕНИЯ И АВТОМАТИЗАЦИИ ТОКОМ ДО 630 А



НКУ «ОСКОЛ» 0,4 кВ

Техническая информация и руководство для проектирования
ТИ.СОЭМИ.05-18.1.00-0.00
г.Старый Оскол 2018г.

ВВЕДЕНИЕ

Специалистами **ОАО "Старооскольский завод электромонтажных изделий"** разработана техническая информация, включающая в себя техническое описание и материалы для проектирования низковольтных комплектных устройств различного назначения номинальным током до 630 А.

Представленные в альбоме НКУ



Устройства автоматического включения резерва серии ЯАВР, ШАВР (стр.3.1)



Ящики управления освещением серии ЯУО 9600С (стр. 5.1)



Пункты распределительные серии ПР8502С (стр. 1.1)



Щитки распределительные серии ШР8501С, ШР8502С (стр. 2.1)



Ящики управления серии Я 5000С (стр. 4.1)

WWW.SOEMI.RU

Область применения представленных в альбоме НКУ



Агропромышленные комплексы, сельскохозяйственные объекты



Объекты здравоохранения



Административно-бытовые здания



Промышленные здания и сооружения

СОДЕРЖАНИЕ АЛЬБОМА

1. Пункты распределительные серии ПР8502С	стр.	4. Ящики управления Я5000С	стр.
1.1 Назначение и область применения	1.1	4.1 Назначение и область применения	4.1
1.2 Структура условного обозначения	1.1	4.2 Структура условного обозначения	4.1
1.3 Технические данные и условия эксплуатации.....	1.1	4.3 Технические данные и условия эксплуатации.....	4.1
1.4 Конструкция.....	1.2	4.4 Конструкция.....	4.2
1.5 Аппаратура применяемая в пунктах распределительных.....	1.3	4.5. Аппаратура применяемая в ящиках серии Я5000С.....	4.2
1.6 Методика выбора типа пункта распределительного.....	1.4	4.6 Формулирование заказа.....	4.2
1.7 Формулирование заказа.....	1.5	Номенклатура ящиков серии Я5000С.....	4.3
Схема электрическая принципиальная.....	1.6	Схемы дополнительных узлов	4.7
		Схемы электрические принципиальные.....	4.8
2. Щитки распределительные серии ЩР8501С, ЩР8502С		5. Ящики управления освещением ЯУО 9600С	
2.1 Назначение и область применения	2.1	5.1 Назначение и область применения	5.1
2.2 Структура условного обозначения.....	2.1	5.2 Структура условного обозначения	5.1
2.3 Технические данные и условия эксплуатации.....	2.1	5.3 Технические данные и условия эксплуатации.....	5.1
2.4 Конструкция.....	2.2	5.4 Конструкция.....	5.2
2.5 Аппаратура применяемая в щитках распределительных.....	2.3	5.5 Аппаратура применяемая в ящиках управления освещением ЯУО 9600С.....	5.3
2.6 Формулирование заказа.....	2.4	5.6 Формулирование заказа.....	5.3
Схема электрическая принципиальная.....	2.5	Схемы электрические принципиальные.....	5.4
3. Устройства автоматического включения резерва серии ЯАВР,ШАВР			
3.1 Назначение и область применения	3.1		
3.2 Структура условного обозначения.....	3.1		
3.3 Технические данные и условия эксплуатации.....	3.1		
3.4 Конструкция.....	3.2		
3.5 Аппаратура применяемая в ЯАВР,ШАВР.....	3.2		
3.6 Формулирование заказа.....	3.2		
Схемы электрические принципиальные.....	3.3		

ВИДЫ ИСПОЛНЕНИЯ ПУНКТОВ РАСПРЕДЕЛИТЕЛЬНЫХ



1.Наполны корпус

2.Навесной корпус

Условия эксплуатации:

- рабочий диапазон температур по ГОСТ 15150 - от минус 45 до плюс 40 °С;
- высота над уровнем моря по ГОСТ 15150 - не более 2000м. При эксплуатации на высоте над уровнем свыше 1000м номинальные токи должны быть снижены на 10%;
- тип атмосферы по ГОСТ 15150 - II (промышленная);
- окружающая среда - невзрывоопасная, не содержащая токопроводящей пыли, агрессивных газов и паров в концентрациях, разрушающих металлы и изоляцию;
- рабочее положение в пространстве - вертикальное, отклонение не должно быть больше 5°;
- номинальный режим работы - продолжительный.

1.4 Конструкция

В конструктивном отношении пункт распределения представляет собой металлический корпус навесного или напольного исполнения с дверцей. За дверцей шкафа предусмотрена оперативная панель с выведенными на нее органами управления аппаратов, которая исключает доступ к токоведущим частям при открытой дверце, обеспечивая степень защиты до IP20. Пункты имеют нулевую рабочую шину N и шину защитного заземления PE.

Автоматические выключатели, применяемые в шкафах, могут быть как в литом, так и в модульном исполнении. Ввод и вывод кабелей возможен сверху и снизу.

Пункты распределительные, в зависимости от исполнения, имеют несколько габаритов корпусов. Навесные ПР изготавливаются в корпусах типагабаритов 1 и 2, напольные - типагабаритов 3, 4 и 5 (см. рисунок 1.1).

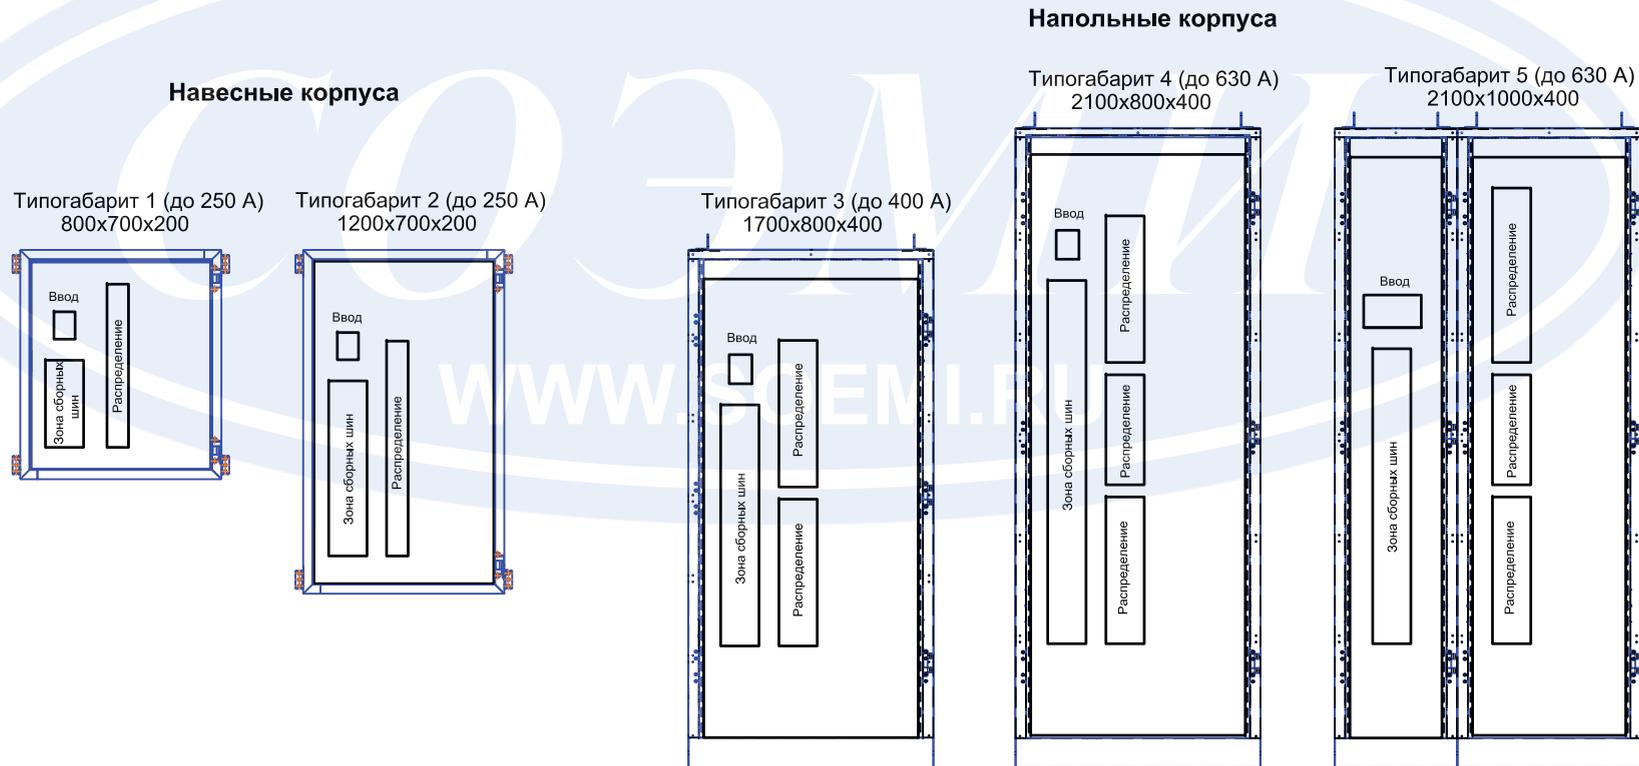


Рис.1.1. Типогабариты корпусов пунктов распределительных

1.5 Аппаратура применяемая в пунктах распределительных

В пунктах распределительных ПР8500С применяются комплектующие отечественных и зарубежных фирм - производителей: КЭАЗ, Контакттор, Schneider Electric, Hyundai, ABB, LSis и др. На вводах устанавливают автоматические выключатели в литом корпусе на токи от 250 до 630 А, на распределении - как в литых корпусах, так и модульного исполнения.

Основные характеристики оборудования в пунктах распределительных представлены в таблицах 1,2 ; 1.3.

Таблица 1.2

№ типогабарита корпуса	Габаритные размеры В x Ш x Г, мм	Количество модулей распределения в корпусе	Номинальный ток устройства, А	Вводные кабели	Марка вводных автоматических выключателей							
					ИЭК	КЭАЗ	Контакттор	Schneider Electric	ABB	Hyundai		
Типогабарит 1	800x700x200	30	250	до 120 мм ²	BA88-35	BA57-35	BA04-35Про	CVS250	Tmax XT3	HGM125...250		
Типогабарит 2	1200x700x200	42	250	до 2x120 мм ²								
Типогабарит 3	1700x800x400	54	250	до 2x120 мм ²								
		48	400	до 2x185 мм ²	BA88-37	BA04-36	BA50-39Про	CVS400	Tmax T5	HGM400		
Типогабарит 4	2100x800x400	72	250	до 2x120 мм ²	BA88-35	BA57-35	BA04-35Про	CVS250	Tmax XT3	HGM125...250		
		66	400	до 2x185 мм ²	BA88-37	BA04-36	BA50-39Про	CVS400			Tmax T5	HGM400
		60	630	до 2x185 мм ²	BA88-40	BA57-39		CVS630				
Типогабарит 5	2100x1000x400	75	250	до 2x120 мм ²	BA88-35	BA57-35	BA04-35Про	CVS250	Tmax XT3	HGM125...250		
			400	до 2x185 мм ²	BA88-37	BA04-36	BA50-39Про	CVS400			Tmax T5	HGM400
			630	до 2x185 мм ²	BA88-40	BA57-39		CVS630				

Таблица 1.3

Номинальный ток	Тип выключателей	Подключаемые кабели	Кол-во модулей, занимаемых 1 выключателем	Марка автоматических выключателей распределения					
				ИЭК	КЭАЗ	Контакттор	Schneider Electric	ABB	Hyundai
до 63 А	Модульные, 3Р, шириной 54 мм	до 25 мм ²	3	BA47-29	BM63	BA47-063	iC60 Eosy9	S200 SH200L	HiBD63
до 100 А	Модульные, 3Р, шириной 81 мм	до 35 мм ²	4,5	BA47-100	BM125	BA47-100	iC125	S800	HiBD125
		В литом корпусе, 3Р, шириной 75 мм	до 35 мм ²	4,5	BA88-32	BA57-31	BA04-31Про	EZC100	Tmax XT1
	до 2 x 95 мм ²		7,5						
до 250 А	В литом корпусе, 3Р, шириной 112 мм	до 70 мм ²	6,5	BA88-35	BA57-35	BA04-35Про	CVS250	Tmax XT3	HGM125...250
		до 2 x 150 мм ²	8,5						

Примечание: в корпусах типогабаритом 1 и 2 на распределении применяются выключатели до 100 А.

Изм.	Копуч.	Лист	№ док.	Подпись	Дата
------	--------	------	--------	---------	------

ТИ СОЭМИ.05-18.1.ПР

Лист

3

Подп. и дата

Изм. № дубл.

Взам. инв. №


Подп. и дата

Изм. № подл.

1.6 Методика выбора типа пункта распределительного

1) Создание электрической принципиальной схемы

Первым этапом необходимо создать принципиальную электрическую схему, в которой указать: технические характеристики защитных аппаратов, их типы и марку производителя, количество, марку и сторону подключения кабелей, так же следует указать назначения отходящих линий.

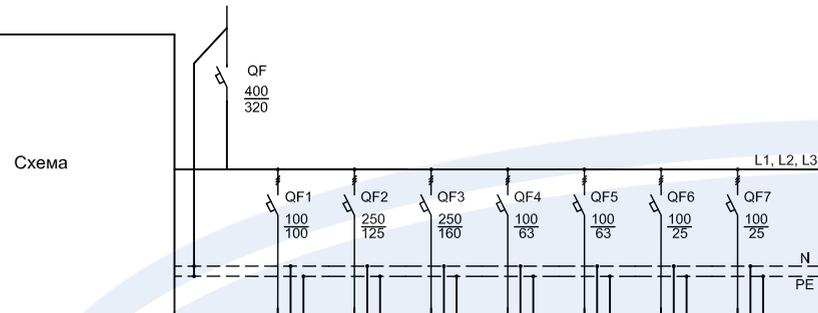

Наименование	"ЩОМ2"							
Порядковый номер линии	Автомат ввода	Л1.1	Л1.2	Л1.3	Л1.4	Л1.5	Л1.6	Л1.7
Нагрузка линии, кВт	107,4	19,38	14,12	18,5	23,5	18,5	-	-
Расчётный ток, А	190							
Марка, количество и сечение кабеля	АВВГнг-LS 4x150	АВВГнг-LS 5x95	АВВГнг-LS 5x70	АВВГнг-LS 5x120	АВВГнг-LS 5x10	АВВГнг-LS 5x10	-	-
Назначение линии	Ввод	1-4 ЯУО	1-4ЩО	1-5ЯУО1	1-5ЩО	1-6ЯУО1	Резерв	Резерв
Тип выключателя (или фирма производитель)	T5N 400	ХТ1N	ХТ3N	ХТ3N	ХТ3N	ХТ1N	ХТ1N	ХТ1N
Расположение вводов и отходящих линий:сверху/снизу	сверху							

2) Определение количества модулей, занимаемых выключателями распределения

После этого, с помощью таблицы 1.3, необходимо определить общее количество модулей, обращая внимание на сечения подключаемых к выключателям кабелей:

Общее число модулей = QF1 (7,5 модуля) + QF2 (6,5 модуля) + QF3 (8,5 модуля) + QF4 (4,5 модуля) + QF5 (4,5 модуля) + QF6 (4,5 модуля) + QF7 (4,5 модуля) = 40,5 модулей.

3) Определение типогабарита корпуса


Далее, после расчета количества модулей, с помощью таблицы 1.2 следует выбрать наиболее подходящий типогабарит корпуса, вмещающий в себя необходимое количество выключателей.

Исходя из количества модулей, номинального тока устройства и сечения вводных кабелей, а так же условий, указанных в примечании на странице 1.3 - наиболее подходящим является типогабарит 3.

4) Создание условного обозначения устройства

Зная количество и типы автоматических выключателей, номинальный ток устройства, а так же типогабарит корпуса и место установки можно создать условное обозначение ПР:

ПР8502С- 3 2 - 05.02.00 У3 IP31

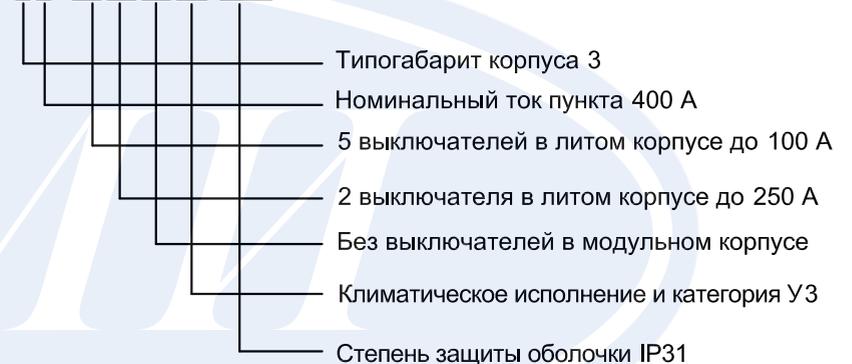

Подп. и дата

Изм. № дубл.

Взам. инв. №

Подп. и дата

Изм. № подл.

Изм.	Коп.уч.	Лист	№ док.	Подпись	Дата
------	---------	------	--------	---------	------

ТИ.СОЭМИ.05-18.1.ПР

Лист

4

1.7 Формулирование заказа

Для оформления заказа необходимо заполнить спецификацию оборудования. Возможны два варианта оформления.

Вариант 1:

- указать наименование и тип пункта распределительного согласно структуре условного обозначения раздел 1.2 и таблицы 1.1, номинальный ток выключателей ввода и распределения, расположение вводов и отходящих линий: сверху/снизу, сечение кабелей;
- дать ссылку на производителя аппаратуры и проставить количество изделий.

Вариант 2:

- указать наименование, тип и количество пунктов распределительных;
- дать ссылку на электрическую принципиальную схему, в которой должна быть следующая информация: технические данные аппаратов, точки подвода (сверху/снизу) и сечение кабелей.

Примеры оформления заказов :

Спецификация оборудования и материалов.

Поз.	Наименование и техническая характеристика	Тип, марка, обозначение документа, опросного листа	Код продукции	Поставщик	Ед. измерения	Кол.	Масса 1 ед., кг	Примечание
Вариант 1 оформления спецификации								
	Пункт распределительный ПР8502С-32-05.02.00 УЗ IP31			ОАО "СОЭМИ"	шт.	1		
	ЩОМ2 в составе:							
	автоматический выключатель ввода Tmax T5N TMA320-1600							
	выключатели распределения:							
	Tmax XT3N 250 TMA250-625 - 1шт.							
	Tmax XT3N 250 TMA125-625 - 1шт.							
	Tmax XT1N 160 TMA100-500 - 1шт.							
	Tmax XT1N 160 TMA63-300 - 4шт.							
	Ввод и вывод кабелей сверху:							
	- вводной АВВГнг-LS-4x150							
	- линейные АВВГнг-LS-5x120, АВВГнг-LS-5x70							
Вариант 2 оформления спецификации								
	Пункт распределительный ПР8502С-32-05.02.00 УЗ IP31	черт.ТИ.СОЭМИ.05-18.1ПР, лист 6		ОАО "СОЭМИ"	шт.	1		
	ЩОМ2							

Подп. и дата

Инв. № дубл.

Взам. инв. №

Подп. и дата

Инв. № подл.

Изм.	Коп.уч.	Лист	№ док.	Подпись	Дата

ТИ.СОЭМИ.05-18.1ПР


Лист

5

ЩОМ2
Схема электрическая принципиальная

Степень защиты корпуса	IP31
------------------------	------

Схема

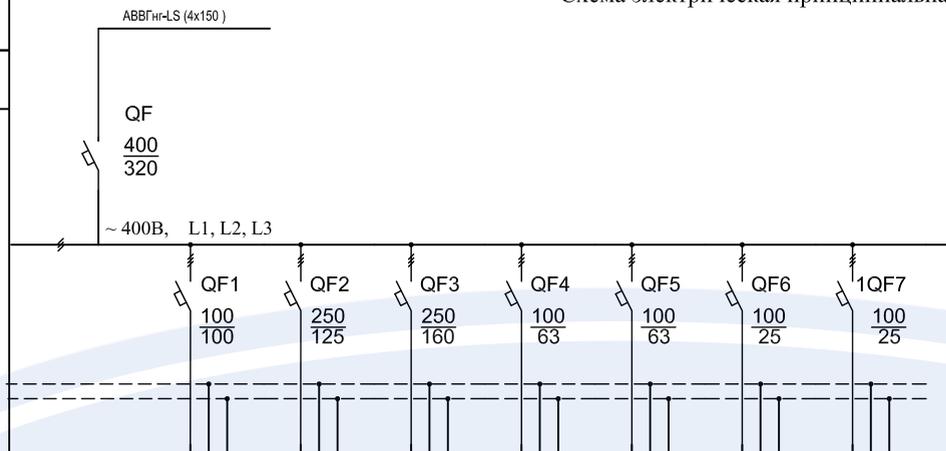

Наименование

ЩОМ2

Порядковый номер линии	Автомат ввода	Л1.1	Л1.2	Л1.3	Л1.4	Л1.5	Л1.6	Л1.7
Нагрузка линии, кВт	107,4	19,38	14,12	18,5	23,5	18,5	-	-
Расчётный ток, А	190							
Марка, количество и сечение кабеля	АВВГнг-LS 4x150	АВВГнг-LS 5x95	АВВГнг-LS 5x70	АВВГнг-LS 5x120	АВВГнг-LS 5x10	АВВГнг-LS 5x10	АВВГнг-LS 5x10	-
Назначение линии	Ввод	1-4 ЯУО	1-4ЩО	1-5ЯУО1	1-5ЩО	1-6ЯУО1	резерв	резерв
Тип выключателя (или фирма производитель)	T 5N 400	ХТ 1N	ХТ 3N	ХТ 3N	ХТ 3N	ХТ 1N	ХТ 1N	ХТ 1N
Расположение вводов и отходящих линий:сверху/снизу	сверху							

1. Автоматические выключатели производства АВВ

Подп. и дата

Изм. № дубл.

Взам. инв. №

Подп. и дата

Изм. № подл.

Изм.	Кол.уч.	Лист	Недоп.	Подпись	Дата	ТИ СОЭМИ.05-18.1.ПР		
Разраб.						Наименование объекта: БОГУЧАНСКИЙ АЛЮМИНЕВЫЙ ЗАВОД		
Провер.						Электролизное производство. Корпус электролиза		
Т. контр.						Стадия	Лист	Листов
Н. контр.						Р	6	6
Утвер.						ЩОМ 2 Схема электрическая принципиальная.		



2. Щитки распределительные серии ЩР 8501С, ЩР 8502С

2.1 Назначение и область применения

Щитки распределительные серии ЩР8501С, ЩР8502С предназначены для приема, распределения электрической энергии и защиты отходящих линий при перегрузках, недопустимых токах утечки и коротких замыканиях в сетях напряжением 400/230В переменного тока частотой 50/60Гц, в силовых и осветительных сетях, для нечастых оперативных включений и отключений электрических цепей. Система заземления щитков: TN-C, TN-C-S, TN-S, IT.

Область применения - промышленные, общественные, другие здания и сооружения, включая металлические сооружения с повышенными требованиями электробезопасности. Щитки соответствуют ГОСТ 51321.1

2.2 Структура условного обозначения

ЩР 85 XX С - XX XX - X УХЛ3.1 IPXX



2.3 Технические данные и условия эксплуатации

Таблица 2.1

Наименование параметра	Значение
Номинальное рабочее напряжение, В	400/230
Род тока, номинальная частота, Гц	~ 50/60
Номинальный ток, А	25 - 250
Номинальная отключающая способность, кА	4,5-10
Установленная безотказная наработка	не менее 9000 ч
Количество модулей	12-88
Класс защиты оболочки по ГОСТ 12.2.007.0	I класс - металлический корпус II класс - пластиковый корпус
Степень защиты оболочки по ГОСТ 14254 со стороны лицевой части устройства	I класс защиты - IP31, IP54 II класс защиты - IP41, IP55
Группа механического исполнения по ГОСТ 17516.1 в части стойкости к механическим внешним воздействующим факторам	M1
Схемы заземления	TN-C, TN-C-S, TN-S, IT
Климатическое исполнение и категория размещения по ГОСТ 15150	УХЛ3.1
Покрытие: - для класса защиты оболочки I - для класса защиты оболочки II	краска порошковая RAL 7035 АБС- пластик RAL9002
Гарантийный срок службы со дня ввода в эксплуатацию	24 месяца
Гарантийный срок службы со дня продажи	30 месяцев
Срок службы с возможной заменой коммутационных аппаратов	не менее 25 лет

Изм.	Колуч.	Лист	Недок	Подпись	Дата
Разраб.	Шеховцова				
Провер.	Тергалинский				
Т. контр.					
Н. контр.	Горбатовская				
Утвер.	Гридасов				

ТИ.СОЭМИ.05-18.1.ЩР

Изм.	Колуч.	Лист	Недок	Подпись	Дата
Разраб.	Шеховцова				
Провер.	Тергалинский				
Т. контр.					
Н. контр.	Горбатовская				
Утвер.	Гридасов				

Щитки распределительные	Стадия	Лист	Листов
	Р	1	5
Серия ЩР8501С, ЩР8502С			

Условия эксплуатации:

- рабочий диапазон температур по ГОСТ 15150 - от минус 10 до плюс 40 °С;
- высота над уровнем моря по ГОСТ 15150 - не более 2000м. При эксплуатации на высоте над уровнем свыше 1000м номинальные токи должны быть снижены на 10%;
- тип атмосферы по ГОСТ 15150 - II (промышленная);
- окружающая среда - невзрывоопасная, не содержащая токопроводящей пыли, агрессивных газов и паров в концентрациях, разрушающих металлы и изоляцию;
- рабочее положение в пространстве - вертикальное, отклонение не должно быть больше 5°;
- номинальный режим работы - продолжительный.

2.4 Конструкция

В конструктивном отношении щиток представляет собой металлический или пластиковый шкаф с дверцей. За дверцей шкафа предусмотрена оперативная панель с выведенными на нее органами управления аппаратов, которая исключает доступ к токоведущим частям при открытой дверце, обеспечивая степень защиты до IP 20. Щиток имеет нулевую рабочую шину N и шину защитного заземления PE.

Щиток устанавливается на стене (навесное исполнение) или в нише (утопленное исполнение).

В щитках исполнением ЩР8501С-0530, ЩР8501С-0644, ЩР8501С-0788 подвод кабелей к вводному выключателю выполняется только сверху, для отходящих линий - сверху и/или снизу. В остальных типоразмерах подвод и отвод кабелей возможен как сверху, так и снизу.

Степень защиты щитка с лицевой стороны: IP31, IP54 - для металлических шкафов, IP41, IP55 - для пластиковых.

По заказу возможно изготовление щитков со степенью защиты IP 65



Рис 2.1. Щиток ЩР в металлическом корпусе (I класс защиты оболочки)



Рис 2.2. Щиток ЩР в пластиковом корпусе (II класс защиты оболочки)

Подп. и дата

Взам. инв. №

Инов. № дубл.

Подп. и дата

Инов. № подл.

Изм.	Коп.уч.	Лист	№ док.	Подпись	Дата

ТИ СОЭМИ.05-18.1.ЩР

Лист

2

2.5 Аппаратура применяемая в щитках распределительных

В щитках распределительных типоразмера ЩР 8501С, ЩР8502С - 0112, 0224, 0354 применяется аппаратура евростандарта модульного исполнения. Для щитков типоразмера ЩР 8501С-0530, ЩР 8501С-0644, ЩР 8501С-0788 на вводах устанавливаются автоматические выключатели в литом корпусе ВА57-35, на распределениях аппаратура евростандарта модульного исполнения. В базовой комплектации применяются аппараты фирмы ИЭК, по заказу возможно применение аппаратов других фирм-производителей. В щитках распределительных применяется широкая гамма модульных аппаратов: выключатели автоматические, устройства дифференциального тока, вспомогательные элементы (дополнительные контакты, независимые минимальные расцепители), устройства защиты от перенапряжений, устройства управления (контакторы, переключатели, рубильники, кнопочные выключатели, сигнальные лампы, реле управления, таймеры), звонки, модульные розетки.

Таблица 2.2

Типоразмер щитка	Номинальный ток, А		Общее количество модулей (18мм)	Степень защиты IP	Габаритные размеры (высота Н, ширина L, глубина В), мм	Сечение подключаемых проводников (медь или алюминий) мм ²	
	ввода	распределения				Ввод	Распределение
ЩР 8501С-0112-Н	16-40	6-25	12	31	300x350x120	2,5-16	2,5-6
ЩР 8501С-0112-У				54			
ЩР 8501С-0224-Н	25-63	6-40	24	30	265x310x120 (ниша 230x275x125)	2,5-16	2,5-10
ЩР 8501С-0224-У				31			
ЩР 8501С-0354-Н				54	500x350x120		
ЩР 8501С-0354-У	63-100	6-40	54	31	395x310x120 (ниша 360x275x125)	2,5-16	2,5-10
ЩР 8501С-0419-Н				54			
ЩР 8501С-0530-Н	100-160	6-63	30	30	540x440x120 (ниша 505x405x125)	10-35	2,5-10
ЩР 8501С-0644-Н	100-250			31			
ЩР 8501С-0788-Н				44	500x500x200		
ЩР 8502С-0112-Н	16-40	6-25	12	31	200x255x95	2,5-16	2,5-6
ЩР 8502С-0112-У				55			
ЩР 8502С-0224-Н	16-63	6-25	24	41	222x280x92 (ниша 200x258x56)	2,5-16	2,5-10
ЩР 8502С-0224-У				55			
				41	200x255x95	2,5-16	2,5-10
					345x300x102 (ниша 310x257x65)	2,5-16	2,5-10

Подп. и дата

Изм. инв. №

Изм. инв. №

Подп. и дата

Изм. инв. №

Изм. Коп. Лист Недок. Подпись Дата

ТИ СОЭМИ.05-18.1.ЩР

Лист

3

Формат А3

2.6 Формулирование заказа.

Для оформления заказа необходимо заполнить спецификацию оборудования. Возможны два варианта оформления.

Вариант 1:

- указать наименование и тип щитка согласно структуре условного обозначения раздел 2.2 и таблицы 2.1, тип и номинальный ток выключателей распределения и ввода, расположение вводов и отходящих линий: сверху/снизу, сечение кабелей;
- указать производителя щитка и проставить их количество.

Вариант 2:

- указать наименование, тип и количество щитков;
- указать производителя щитка;
- дать ссылку на электрическую принципиальную схему щитка, в которой должна быть следующая информация: технические данные аппаратов, точки подвода (сверху/снизу) и сечение кабелей.

Примеры оформления заказов:

Спецификация оборудования и материалов.


Поз.	Наименование и техническая характеристика	Тип, марка, обозначение документа, опросного листа	Код продукции	Поставщик	Ед. измерения	Кол.	Масса 1 ед., кг	Примечание
Вариант 1 оформления спецификации								
	Щиток распределительный ЩР8501С-0644-Н УХЛЗ.1 IP31			ОАО "СОЭМИ"	шт.	1		
	"ЩС-1" в составе:							
	автоматический выключатель ввода EZS 3п 100А							
	выключатели распределения:							
	IC60N 3п 16А, С с независ. расцеп. IMX 220 - 1шт.							
	IC60N 3п 25А, С с независ.расцеп. IMX 220 - 1шт.							
	IC60N 3п 40А, С с независ.расцеп. IMX 220 - 1шт.							
	IC60N 1п 16А, С - 6шт.							
	Диф.авт. выключатель DPN N VIGI 6КА, 16А, 30мА - 9шт.							
	Ввод и вывод кабелей сверху:							
	- вводной ВВГнг-LS-5х16							
	- линейные ВВГнг-LS-5х6							
Вариант 2 оформления спецификации								
	Щиток распределительный ЩР8501С-0644-Н УХЛЗ.1 IP31, "ЩС-1"	черт.ТИ.СОЭМИ.05-18.ЩР,		ОАО "СОЭМИ"	шт.	1		
		лист 5						

Изм.	Коп.уч.	Лист	Недок.	Подпись	Дата

ТИ.СОЭМИ.05-18.1.ЩР

Лист

4

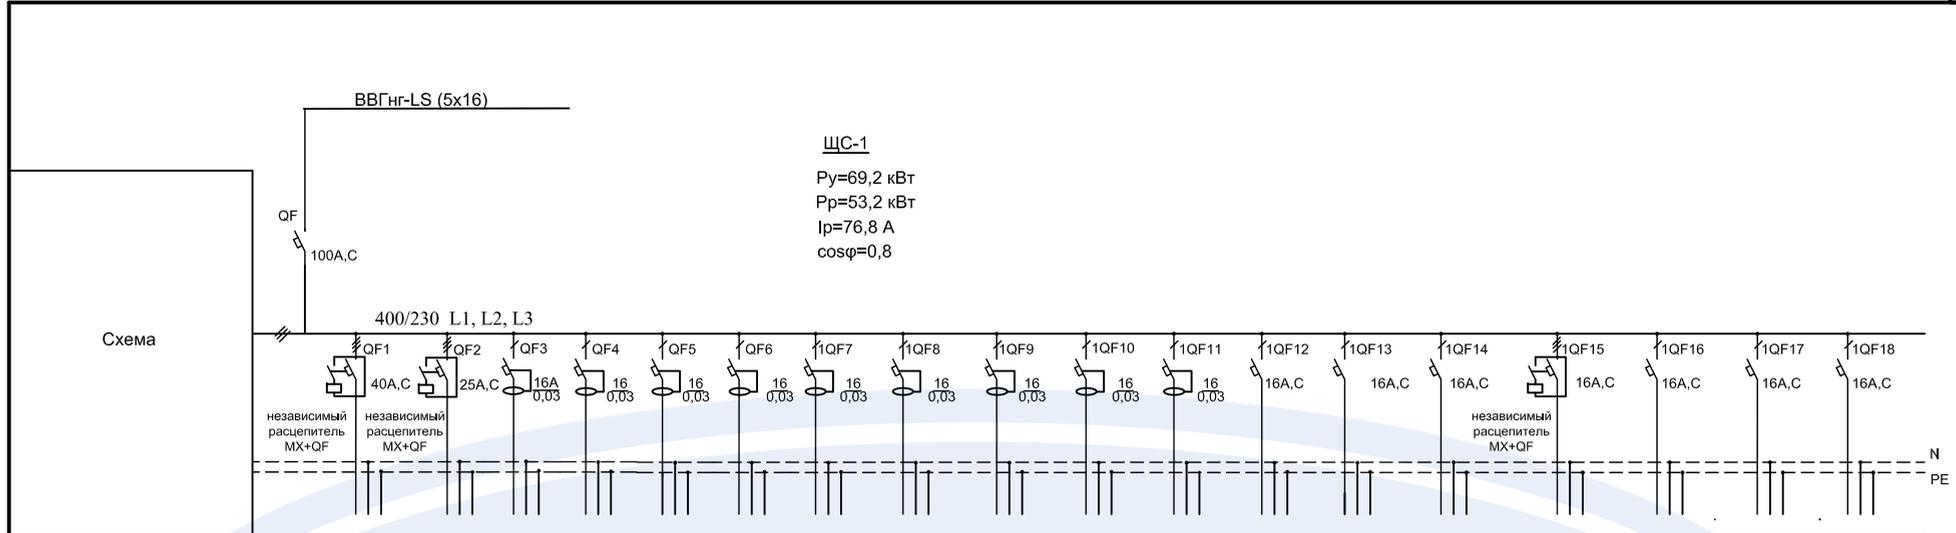

Наименование	ЩР8501С-0644-Н УХЛ3.1 IP31 "ЩС-1"																			
Порядковый номер линии	Автомат ввода	Л1.1	Л1.2	Л1.3	Л1.4	Л1.5	Л1.6	Л1.7	Л1.8	Л1.9	Л1.10	Л1.11	Л1.12	Л1.13	Л1.14	Л1.15	Л1.16	Л1.17	Л1.18	
Нагрузка линии, кВт	53.2	18,0	6,0	1,05	1,05	0,4	0,4	0,6	0,4	2,0	2,0	2,0	0,1	0,25	0,25	0,64				
Расчётный ток, А	76.8	27,8	9,7	5,1	4,1	2,0	2,0	3,0	2,0	9,1	9,1	9,1	9,1	1,21	1,21	1,52				
Марка, количество и сечение кабеля	ВВГнг-LS 5x16	ВВГнг-LS 5x6	ВВГнг-LS 5x4	ВВГнг-LS 3x2,5	ВВГнг-LS 3x2,5	ВВГнг-LS 3x2,5	ВВГнг-LS 3x2,5	ВВГнг-LS 3x2,5	ВВГнг-LS 3x2,5	ВВГнг-LS 3x2,5	ВВГнг-LS 3x2,5	ВВГнг-LS 3x2,5	ВВГнг-LS 3x2,5	ПВ3 1x1,0	ВВГнг-LS 3x2,5	ВВГнг-LS 3x2,5	ВВГнг-LS 5x2,5			
Назначение линии	ввод	тепловая завеса №1	тепловая завеса №2	электро-суши-тель для рук	электро-суши-тель для рук	розетки АТС	розетки серверной	розетки помещен. технич. персонал.	розетки пожарного поста	убороч-ный механизм	убороч-ный механизм	убороч-ный механизм	убороч-ный механизм	концентра-тор импульс.	шлагбаум	шлагбаум	щит силовой (конди-ционер)	резерв	резерв	резерв
Тип выключателя или фирма - производитель	EZS100	ic60N	ic60N	DPN N Vigi	DPN N Vigi	DPN N Vigi	DPN N Vigi	DPN N Vigi	DPN N Vigi	DPN N Vigi	DPN N Vigi	DPN N Vigi	DPN N Vigi	ic60N	ic60N	ic60N	ic60N	ic60N	ic60N	ic60N

Подп. и дата
Изм. № дубл.
Взам. инв. №
Подп. и дата
Изм. № подл.

WWW.SOEMI.RU

ТИ СОЭМИ.05-18.1.ЩР						
Наименование объекта: г.Москва,Семеновский переулок,пл.21 (ВАО)						
Изм.	Коп.уч.	Лист	Недок	Подпись	Дата	
Разраб.						
Провер.						
Т. контр.						
Н. контр.						
Утвер.						
Высотный объект административно-делового назначения				Стадия	Лист	Листов
				Р	5	5
ЩС-1 Схема электрическая принципиальная						



ЯВР



ШВР

Условия эксплуатации:

- рабочий диапазон температур по ГОСТ 15150 - от минус 10 до плюс 40 °С;
- высота над уровнем моря по ГОСТ 15150 - не более 2000 м. При эксплуатации на высоте над уровнем свыше 1000м номинальные токи должны быть снижены на 10%;
 - тип атмосферы по ГОСТ 15150 - II (промышленная);
- окружающая среда - невзрывоопасная, не содержащая токопроводящей пыли, агрессивных газов и паров в концентрациях, разрушающих металлы и изоляцию;
- рабочее положение в пространстве - вертикальное, отклонение не должно быть больше 5°;
- номинальный режим работы - продолжительный.

3.4 Конструкция

В конструктивном отношении Я(Ш)АВР представляет собой металлический корпус, внутри которого установлена аппаратура.

Электрические аппараты устанавливаются на монтажной панели ящика или шкафа. На двери устанавливается светосигнальная арматура. Ввод и вывод кабелей возможен сверху и снизу через сальники.

Типы, номинальные токи и габаритные размеры ящиков представлены в **таблице 3.2**, шкафов - **таблице 3.3**.

Таблица 3.2

Тип	Номинальный ток, А	Габаритные размеры, мм		
		Высота	Ширина	Глубина
ЯАВР 1-25	25	500	300	200
ЯАВР 1-25(У)				
ЯАВР 3-25				
ЯАВР 3-25(У)	40	500	500	200
ЯАВР 3-40				
ЯАВР 3-40(У)				
ЯАВР 3-63	63	500	500	200
ЯАВР 3-63(У)				
ЯАВР 3-100	100	800	700	200
ЯАВР 3-100(У)				

Таблица 3.3

Тип	Номинальный ток, А	Габаритные размеры, мм		
		Высота	Ширина	Глубина
ШАВР 3-160-1	160	1700	800	400
ШАВР 3-160-2				
ШАВР 3-160-2(У)				
ШАВР 3-250-1	250	1700	800	400
ШАВР 3-250-2				
ШАВР 3-250-2(У)				
ШАВР 3-400-1	400	2100	1200	400
ШАВР 3-400-2				
ШАВР 3-400-2(У)				
ШАВР 3-630-1	630	2100	1200	400
ШАВР 3-630-2				
ШАВР 3-630-2(У)				

3.5 Аппаратура, применяемая в ЯАВР, ШАВР

В базовой комплектации в устройствах АВР применяются: автоматические выключатели модульного исполнения ВА47-29 и ВА47-100 до 100 А, характеристики С. На токи от 160 А до 630 А - автоматические выключатели серии ВА57-35 и ВА57-39; контакторы серии КМИ до 100 А и серии КТИ от 100 А до 630 А. По заказу можно устанавливать аппараты фирм АББ, Шнейдер-Электрик и других фирм производителей с аналогичными характеристиками. Счетчики реечного исполнения "Меркурий", "Энергомера" и т.д.

3.6 Формулирование заказа

В заказе необходимо указать наименование устройства согласно структуре условного обозначения. При заказе нестандартного устройства автоматического ввода резерва, приложить принципиальную электрическую схему и технические требования к устройству.

Пример записи обозначения ящика АВР в трёхфазной цепи, на номинальный ток 63 А, с автоматическими выключателями на вводе и с контролем напряжения по двум вводам, степень защиты IP31:

Ящик ЯАВР 3-63 УХЛ3.1 IP31 исп. 2.


Для получения технической информации обращаться по адресу: nku@soemi.ru, ru04kv@soemi.ru или по телефону (4725) 44-97-40.

Изм.	Коп.	Лист	Не док.	Подпись	Дата
------	------	------	---------	---------	------

ТИ.СОЭМИ.05-18.1.АВР

Лист


2

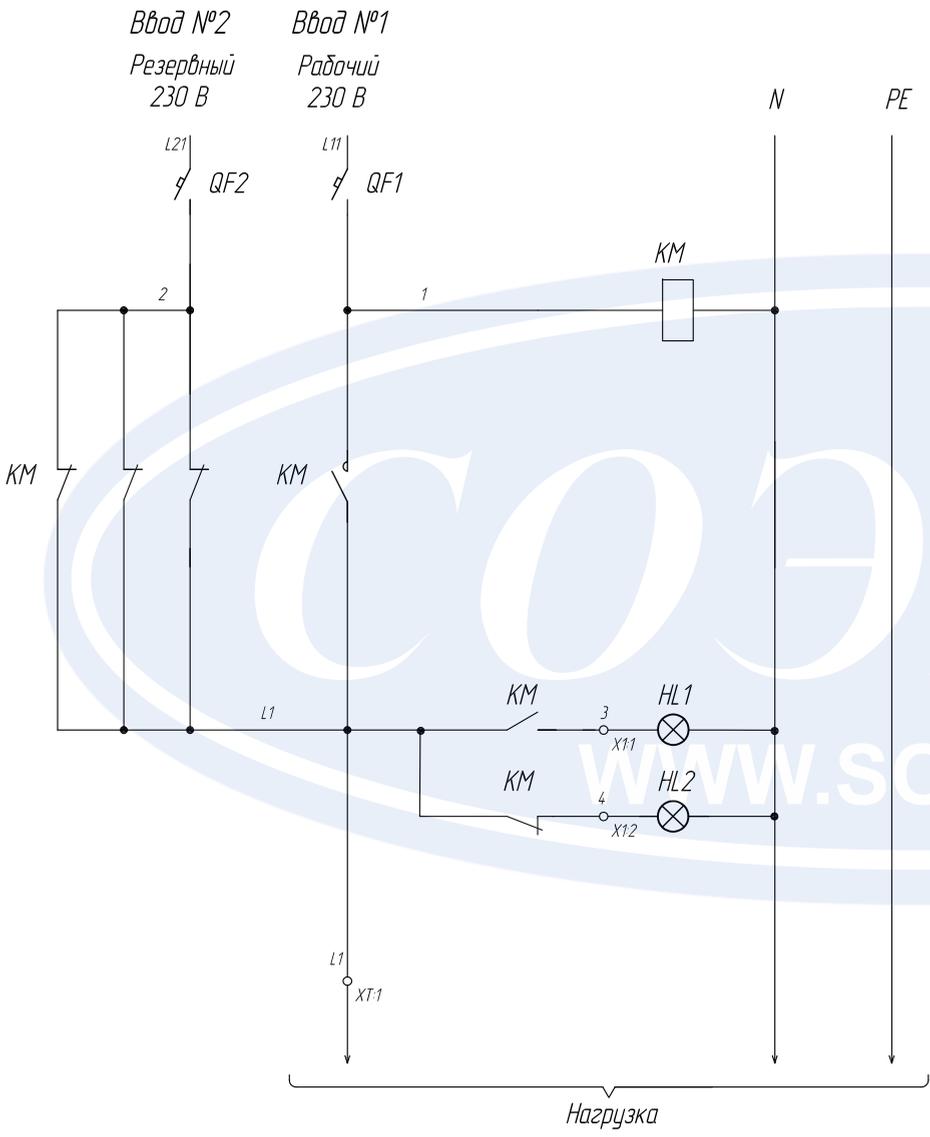

Обозначение	Наименование	Кол.
HL1	Лампа сигнальная ХВ7, 230 В, зеленая	1
HL2	Лампа сигнальная ХВ7, 230 В, красная	1
KM	Контактор КМИ-22510, In = 25 А, Uк = ~230 В	1
	Приставка ПКИ-04	1
QF1, QF2	Автоматический выключатель ВА47-29, In = 25 А, 1Р, хар-ка С	2
X1	Зажим наборный вторичных цепей ЗНИ-4	2
XT	Зажим наборный силовой ЗНИ-6 для проводов сечением до 6 мм ²	1

Ивл. № подл.	Подп. и дата
Ивл. № инв.	Подп. и дата
Взам. инв. №	Подп. и дата
Ивл. № дубл.	Подп. и дата


						ТИ.СОЭМИ.05-18.1.АВР		
Изм.	Колуч.	Лист	Недок	Подпись	Дата	Ящик автоматического включения резерва ЯАВР 1-25 (исполнение 1)		
Разраб.	Чернышов							
Провер.	Тергалинский							
Т. контр.								
Н. контр.	Горбатовская					Схема электрическая принципиальная 		
Утвер.	Гридазов							
						Стадия	Лист	Листов
						Р	3	20

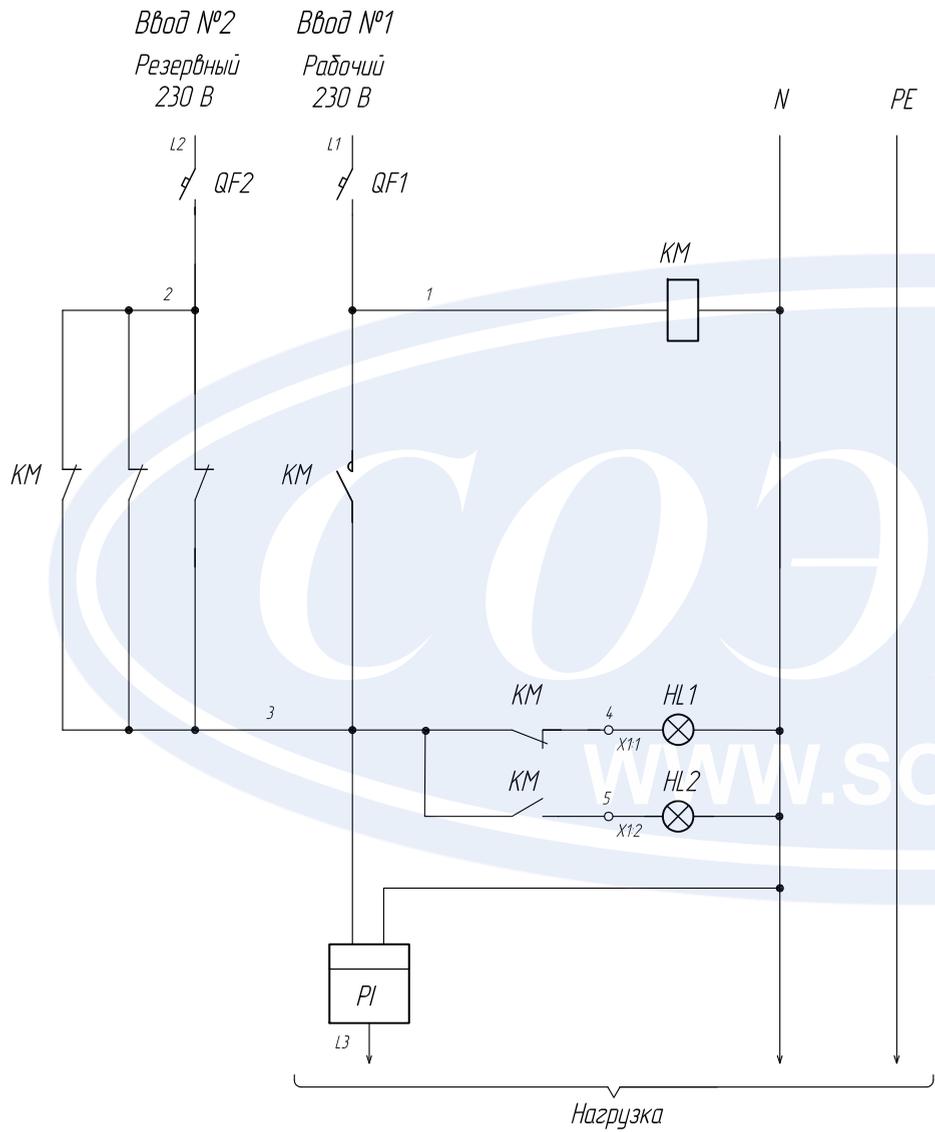

Обозначение	Наименование	Кол.
HL1	Лампа сигнальная ХВ7, 230 В, зеленая	1
HL2	Лампа сигнальная ХВ7, 230 В, красная	1
KM	Контактор КМИ-22510, In = 25А, Uк = ~230 В	1
	Приставка ПКИ-04	1
QF1, QF2	Автоматический выключатель ВА47-29, In = 25А, 1Р, хар-ка С	2
X1	Зажим наборный вторичных цепей ЗНИ-4	2
PI	Счетчик электрической энергии	1

Подп. и дата
Инд. № дубл.
Взам. инв. №
Инд. № инв.
Подп. и дата
Инд. № подл.

						ТИ.СОЭМИ.05-18.1.АВР					
Изм.	Колуч.	Лист	Недок	Подпись	Дата	Ящик автоматического включения резерва ЯАВР 1-25(У) (исполнение 1)					
Разраб.	Чернышов								Стадия	Лист	Листов
Провер.	Тергалинский								Р	4	20
Т. контр.						Схема электрическая принципиальная 					
Н. контр.	Горбатовская										
Утвер.	Гридасов										

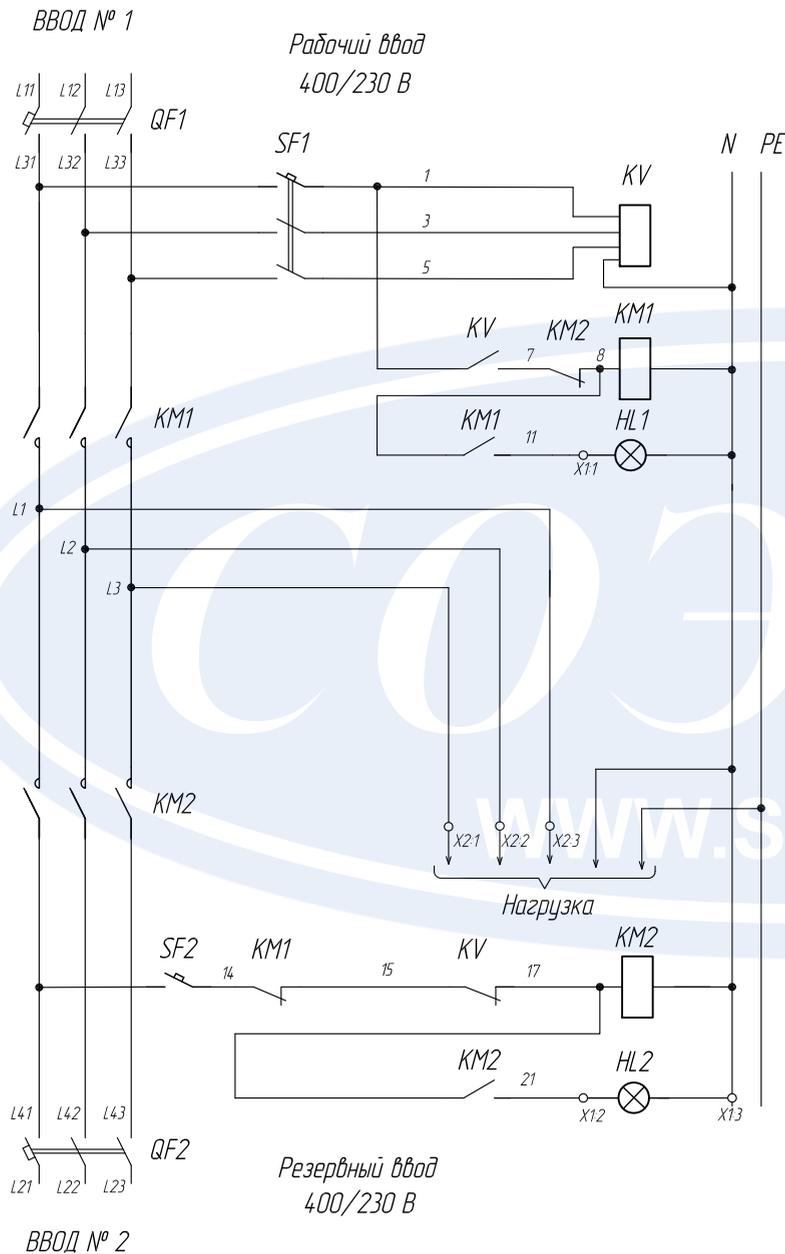


Обозначение	Наименование	Кол.
HL1	Лампа сигнальная ХВ7, 230 В, зеленая	1
HL2	Лампа сигнальная ХВ7, 230 В, красная	1
SF1	Автоматический выключатель ВА47-29, In = 6 А, 3Р, хар-ка С	1
SF2	Автоматический выключатель ВА47-29, In = 6 А, 1Р, хар-ка С	1
KV	Реле напряжения, РНПП-311	
KM1, KM2	Контактор КМИ, Uк = ~230 В	2
	Приставка ПКИ-11 (только для КМИ-22510, In = 25 А)	2
QF1, QF2	Автоматический выключатель ВА47-29, 3Р, хар-ка С	2
X1	Зажим наборный вторичных цепей ЗНИ-4	3
X2	Зажим наборный силовой ЗНИ	3

Таблица переменных данных

Тип	Уставка QF1, QF2	Тип контактора KM1, KM2	Номинальный ток KM1, KM2	Тип зажима X2	Сечение подключ. к X2 кабеля
ЯАВР 3-25	25 А	КМИ-22510	25 А	ЗНИ-6	6 мм ²
ЯАВР 3-40	40 А	КМИ-34012	40 А	ЗНИ-10	10 мм ²
ЯАВР 3-63	63 А	КМИ-46512	65 А	ЗНИ-16	16 мм ²

Изм. № подл.	Подп. и дата
Изм. инв. №	Изм. № дубл.
Взам. инв. №	Подп. и дата

ТИ.СОЭМИ.05-18.1.АВР					
Изм.	Кол.уч.	Лист	Недоп.	Подпись	Дата
Разраб.		Чернышов			
Провер.		Тергалинский			
Т. контр.					
Н. контр.		Горбатовская			
Утвер.		Гридасов			
Ящики автоматического включения резерва ЯАВР 3-25 ... ЯАВР 3-63 (исполнение 1)			Стадия	Лист	Листов
			Р	5	20
Схема электрическая принципиальная					

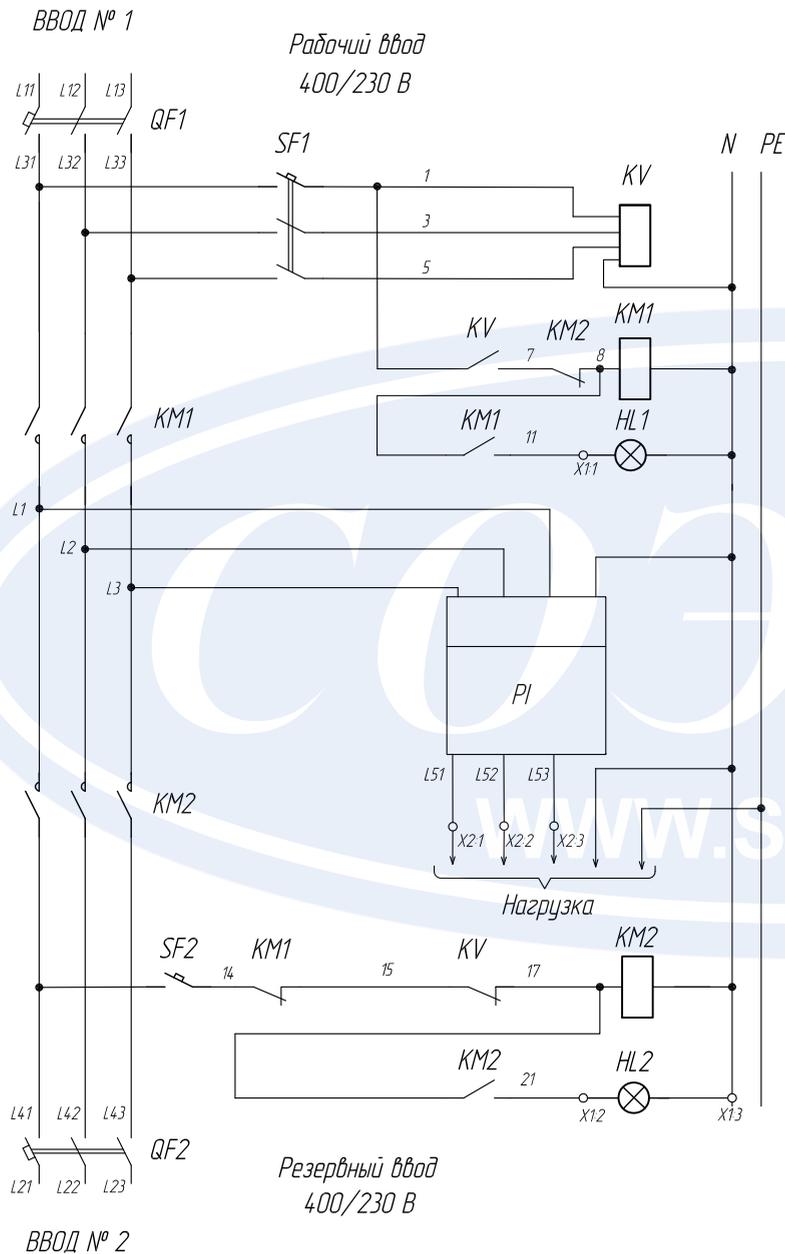


Обозначение	Наименование	Кол.
HL1	Лампа сигнальная ХВ7, 230 В, зеленая	1
HL2	Лампа сигнальная ХВ7, 230 В, красная	1
SF1	Автоматический выключатель ВА47-29, In = 6 А, 3Р, хар-ка С	1
SF2	Автоматический выключатель ВА47-29, In = 6 А, 1Р, хар-ка С	1
KV	Реле напряжения, РНПП-311	1
KM1, KM2	Контактор КМИ, Uк = ~230 В	2
	Приставка ПКИ-11 (только для КМИ-22510, In = 25 А)	2
QF1, QF2	Автоматический выключатель ВА47-29, 3Р, хар-ка С	2
X1	Зажим наборный вторичных цепей ЗНИ-4	3
X2	Зажим наборный силовой ЗНИ	3
PI	Счетчик электрической энергии	1

Таблица переменных данных

Тип	Уставка QF1, QF2	Тип контактора KM1, KM2	Номинальный ток KM1, KM2	Тип зажима X2	Сечение подклю. к X2 кабеля
ЯАВР 3-25(У)	25 А	КМИ-22510	25 А	ЗНИ-6	6 мм ²
ЯАВР 3-40(У)	40 А	КМИ-34012	40 А	ЗНИ-10	10 мм ²
ЯАВР 3-63(У)	63 А	КМИ-46512	65 А	ЗНИ-16	16 мм ²

Подп. и дата
Взам. инв. №
Инд. № дубл.
Подп. и дата
Инд. № подл.


ТИ.СОЭМИ.05-18.1.АВР					
Изм.	Кол.уч.	Лист	Недок	Подпись	Дата
Разраб.	Чернышов				
Провер.	Тергалинский				
Т. контр.					
Н. контр.	Горбатовская				
Утвер.	Гридасов				
Ящики автоматического включения резерва ЯАВР 3-25(У) ... ЯАВР 3-63(У) (исполнение 1)				Стадия	Лист
P				6	20
Схема электрическая принципиальная					

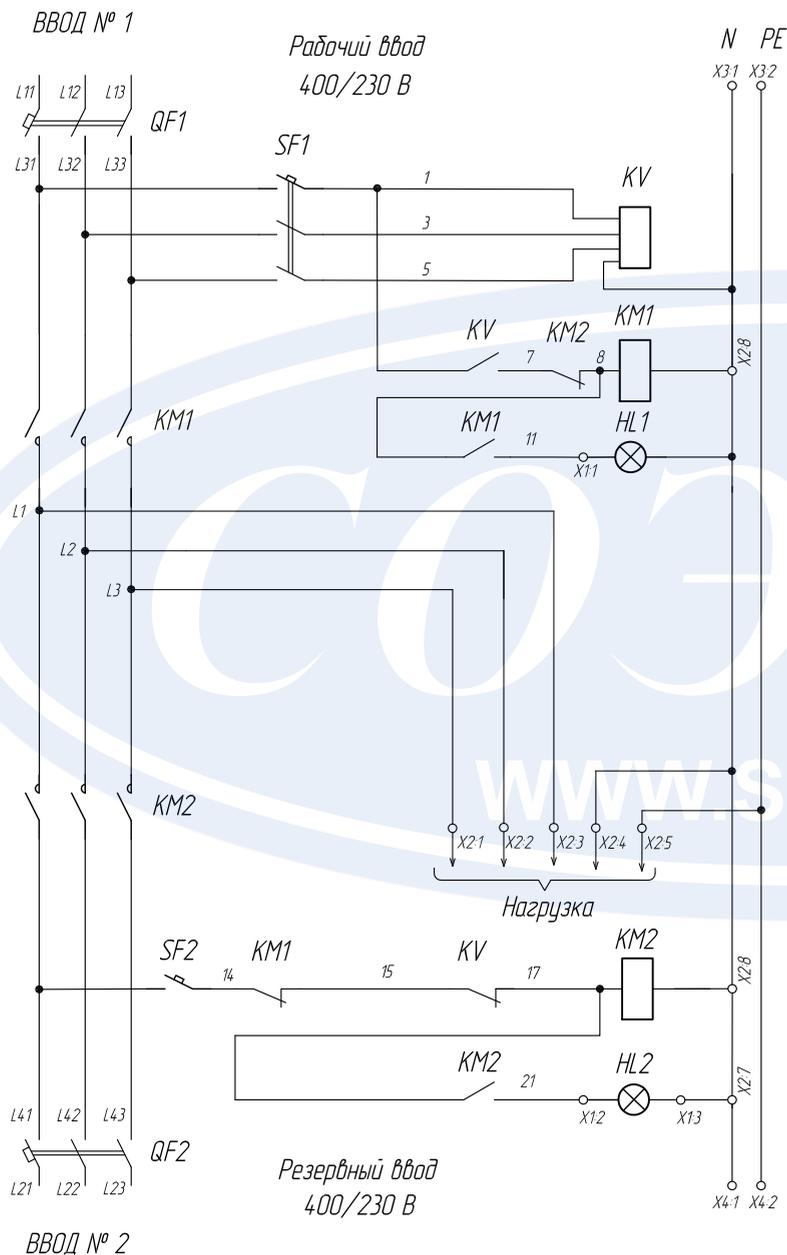

Обозначение	Наименование	Кол.
HL1	Лампа сигнальная ХВ7, 230 В, зеленая	1
HL2	Лампа сигнальная ХВ7, 230 В, красная	1
SF1	Автоматический выключатель 3Р, In = 6 А, хар-ка С	1
SF2	Автоматический выключатель 1Р, In = 6 А, хар-ка С	1
KV	Реле напряжения, РНПП-311	1
KM1, KM2	Контактор КМИ-49512, In = 95 А, Uк = ~230 В	2
QF1, QF2	Автоматический выключатель ВА47-100, In = 100А, 3Р, хар-ка С	2
X1	Зажим набортный вторичных цепей ЗНИ-4	3
X2	Зажим набортный силовой ЗНИ-35 для проводов сечением до 35 мм ²	5
X3	Зажим набортный вторичных цепей ЗНИ-4	3
X4	Зажим набортный силовой ЗНИ-35 для проводов сечением до 35 мм ²	2

Изм. № подл.	Подп. и дата
Взам. инв. №	Инв. № дубл.
Подп. и дата	Подп. и дата


ТИ.СОЭМИ.05-18.1.АВР					
Изм.	Кол.уч.	Лист	Недоп.	Подпись	Дата
Разраб.	Чернышов				
Провер.	Тергалинский				
Т. контр.					
Н. контр.	Горбатовская				
Утвер.	Гридасов				
Ящик автоматического включения резерва ЯВР 3-100 (исполнение 1)				Стадия	Лист
				Р	7
					Листов
					20
Схема электрическая принципиальная					

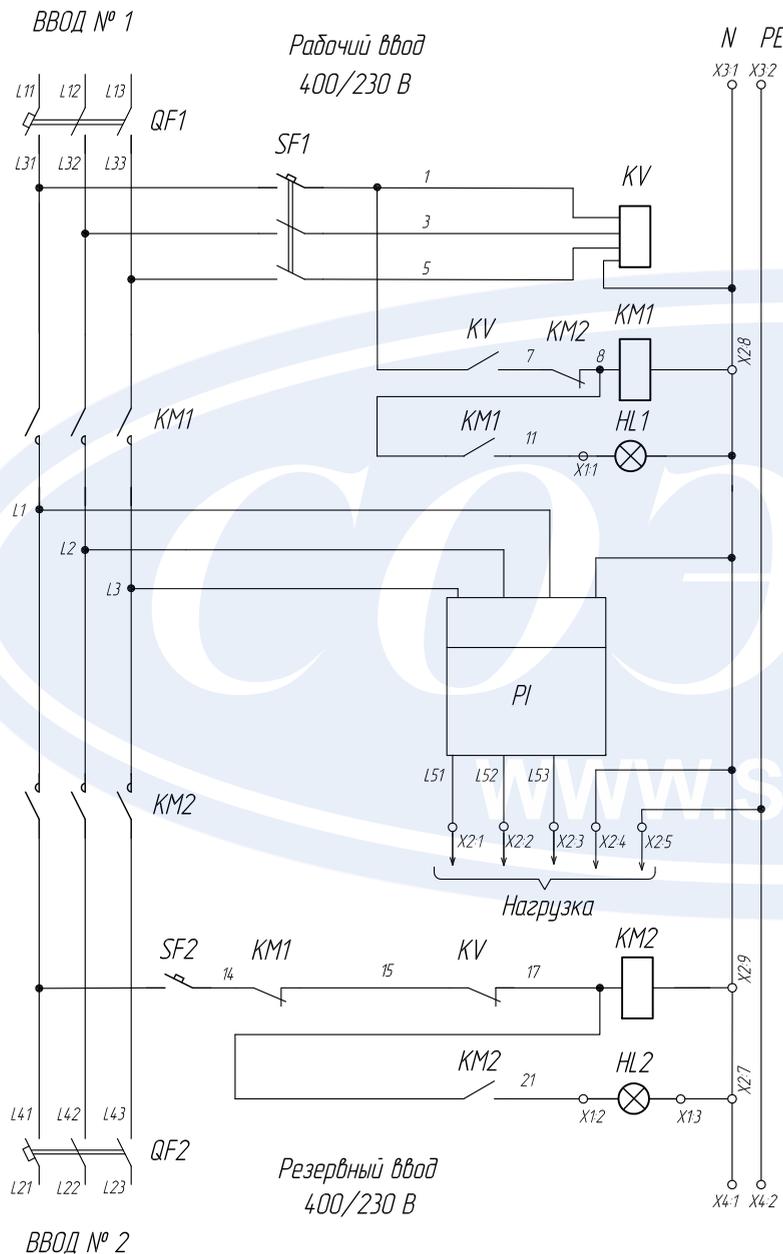

Обозначение	Наименование	Кол.
HL1	Лампа сигнальная ХВ7, 230 В, зеленая	1
HL2	Лампа сигнальная ХВ7, 230 В, красная	1
SF1	Автоматический выключатель 3Р, In = 6 А, хар-ка С	1
SF2	Автоматический выключатель 1Р, In = 6 А, хар-ка С	1
KV	Реле напряжения, РНПП-311	1
KM1, KM2	Контактор КМИ-49512, In = 95 А, Uk = ~230 В	2
QF1, QF2	Автоматический выключатель ВА47-100, In = 100А, 3Р, хар-ка С	2
X1	Зажим набортный вторичных цепей ЗНИ-4	3
X2	Зажим набортный силовой ЗНИ-35 для проводов сечением до 35 мм ²	5
X3	Зажим набортный вторичных цепей ЗНИ-4	3
X4	Зажим набортный силовой ЗНИ-35 для проводов сечением до 35 мм ²	2
PI	Счетчик электрической энергии	1

Изм. № подл.	Подп. и дата
Изм. инв. №	Изм. № дубл.
Взам. инв. №	Подп. и дата

ТИ.СОЭМИ.05-18.1.АВР					
Изм.	Кол.ч.	Лист	Недок.	Подпись	Дата
Разраб.	Чернышов				
Провер.	Тергалинский				
Т. контр.					
Н. контр.	Горбатовская				
Утвер.	Гридасов				
Ящик автоматического включения резерва ЯВР 3-100(У) (исполнение 1)				Стадия	Лист
Р				8	Листов
20					

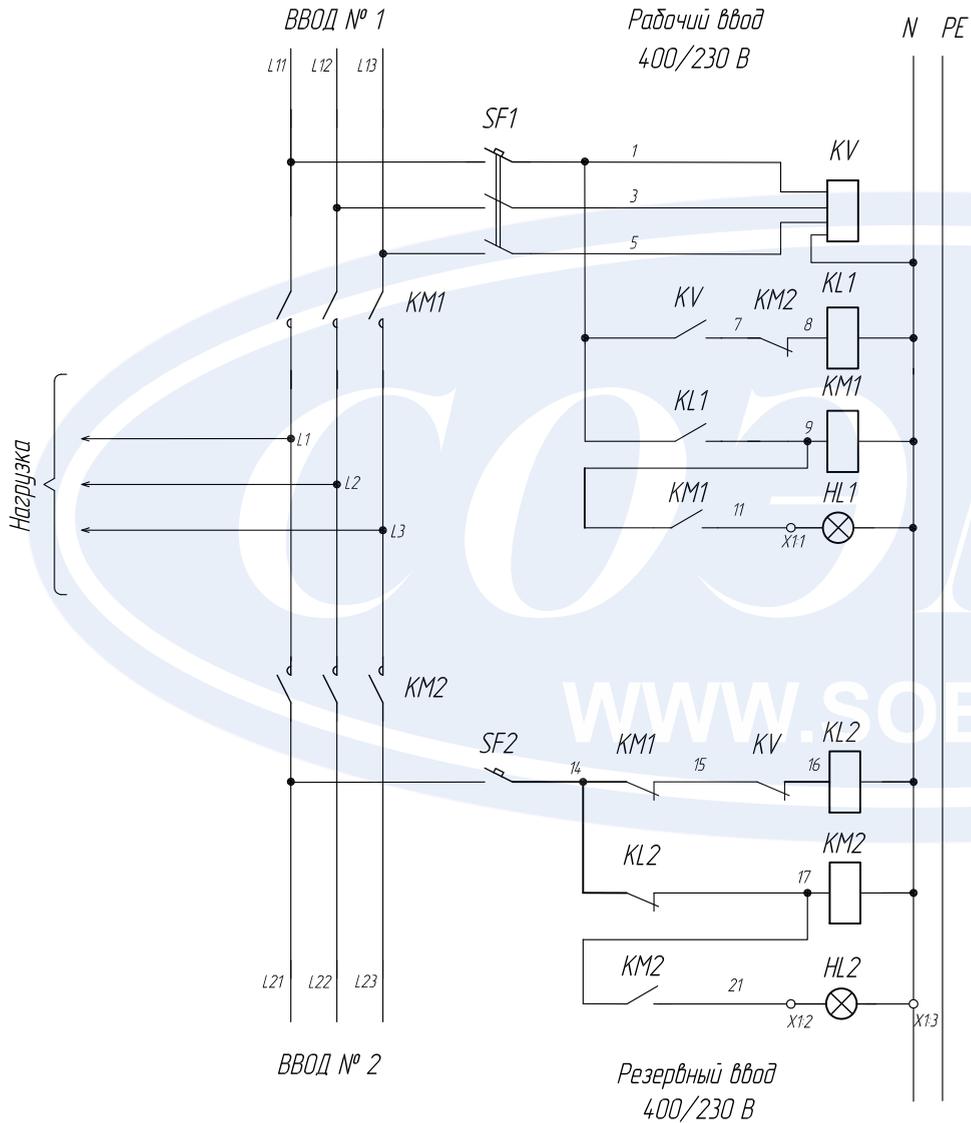


Обозначение	Наименование	Кол.
HL1	Лампа сигнальная ХВ7, 230 В, зеленая	1
HL2	Лампа сигнальная ХВ7, 230 В, красная	1
SF1	Автоматический выключатель ВА47-29, In = 6 А, 3Р, хар-ка С	1
SF2	Автоматический выключатель ВА47-29, In = 6 А, 1Р, хар-ка С	1
KV	Реле напряжения, РНПП-311М	1
KM1, KM2	Пускатель КТИ, Uк = ~230 В	2
	Приспособление ПКИ-11	2
KL1, KL2	Реле промежуточное, Uк = ~230 В	2
X1	Зажим наборный вторичных цепей ЗНИ-4	3

Таблица переменных данных

Тип	Тип пускателя KM1, KM2	Номинальный ток KM1, KM2	Сечение подключаемого кабеля
ШАВР 3-160-1	КТИ-5185	185 А	185 мм ²
ШАВР 3-250-1	КТИ-5265	265 А	185 мм ²
ШАВР 3-400-1	КТИ-6400	400 А	240 мм ²
ШАВР 3-630-1	КТИ-7630	630 А	240 мм ²

Изм. № подл.	Подп. и дата
Изм. инв. №	Взам. инв. №
Изм. инв. № дубл.	Подп. и дата
Изм. инв. №	Подп. и дата

ТИ.СОЭМИ.05-18.1.АВР						
Изм.	Копуч.	Лист	Недоп.	Подпись	Дата	
Разраб.	Чернышов					Шафры автоматического включения резерва
Провер.	Тергалинский					ШАВР 3-160-1 ... ШАВР 3-630-1
Т. контр.						(исполнение 1)
Н. контр.	Горбатовская					Схема электрическая принципиальная
Утвер.	Гридазов					
				Стадия	Лист	Листов
				Р	9	20

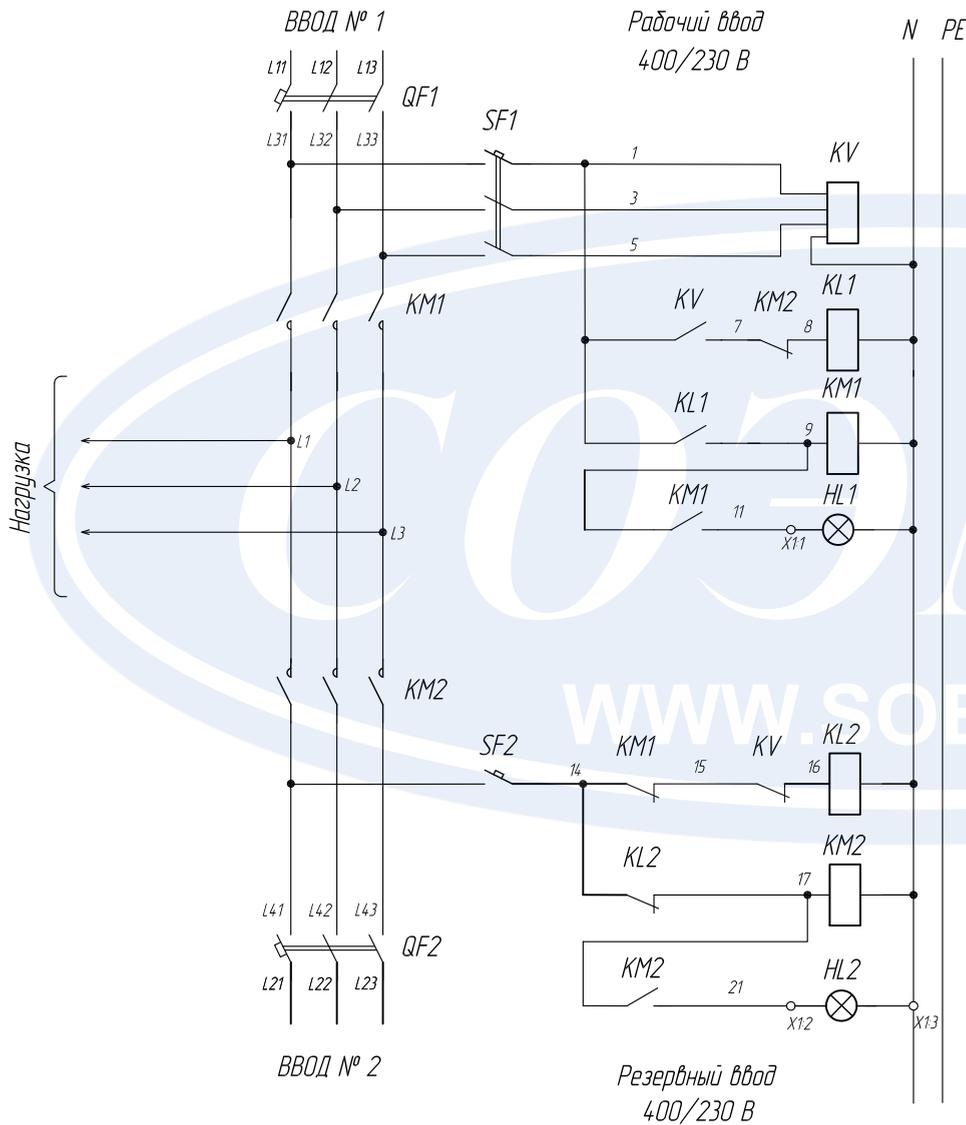


Обозначение	Наименование	Кол.
HL1	Лампа сигнальная ХВ7, 230 В, зеленая	1
HL2	Лампа сигнальная ХВ7, 230 В, красная	1
SF1	Автоматический выключатель ВА47-29, In = 6 А, 3Р, хар-ка С	1
SF2	Автоматический выключатель ВА47-29, In = 6 А, 1Р, хар-ка С	1
KV	Реле напряжения, РНПП-311М	1
KM1, KM2	Пускатель ПМ12, Uк = ~230 В	2
	Приставка ПКИ-11	2
KL1, KL2	Реле промежуточное, Uк = ~230 В	2
QF1, QF2	Автоматический выключатель ВА57, 3Р, хар-ка С	2
X1	Зажим наборный вторичных цепей ЗНИ-4	3

Таблица переменных данных

Тип	Уставка QF1, QF2	Тип пускателя KM1, KM2	Номинальный ток KM1, KM2	Сечение подключаемого кабеля
ШАВР 3-160-2	160 А	КТИ-5185	185 А	185 мм ²
ШАВР 3-250-2	250 А	КТИ-5265	265 А	185 мм ²
ШАВР 3-400-2	400 А	КТИ-6400	400 А	240 мм ²
ШАВР 3-630-2	630 А	КТИ-7630	630 А	240 мм ²

Изм. № подл.	Подп. и дата
Т. контр.	Подп. и дата
Провер.	Взам. инв. №
Разраб.	Инв. № дубл.
Изм.	Подп. и дата

ТИ.СОЭМИ.05-18.1.АВР						
Изм.	Копуч.	Лист	Недоп.	Подпись	Дата	
Разраб.	Чернышов					Шафры автоматического включения резерва
Провер.	Тергалинский					ШАВР 3-160-2 ... ШАВР 3-630-2
Т. контр.						(исполнение 1)
Н. контр.	Горбатовская					Стадия
Утвер.	Гридасов					Лист
						Листов
						Р
						10
						20
Схема электрическая принципиальная						СОЭМИ

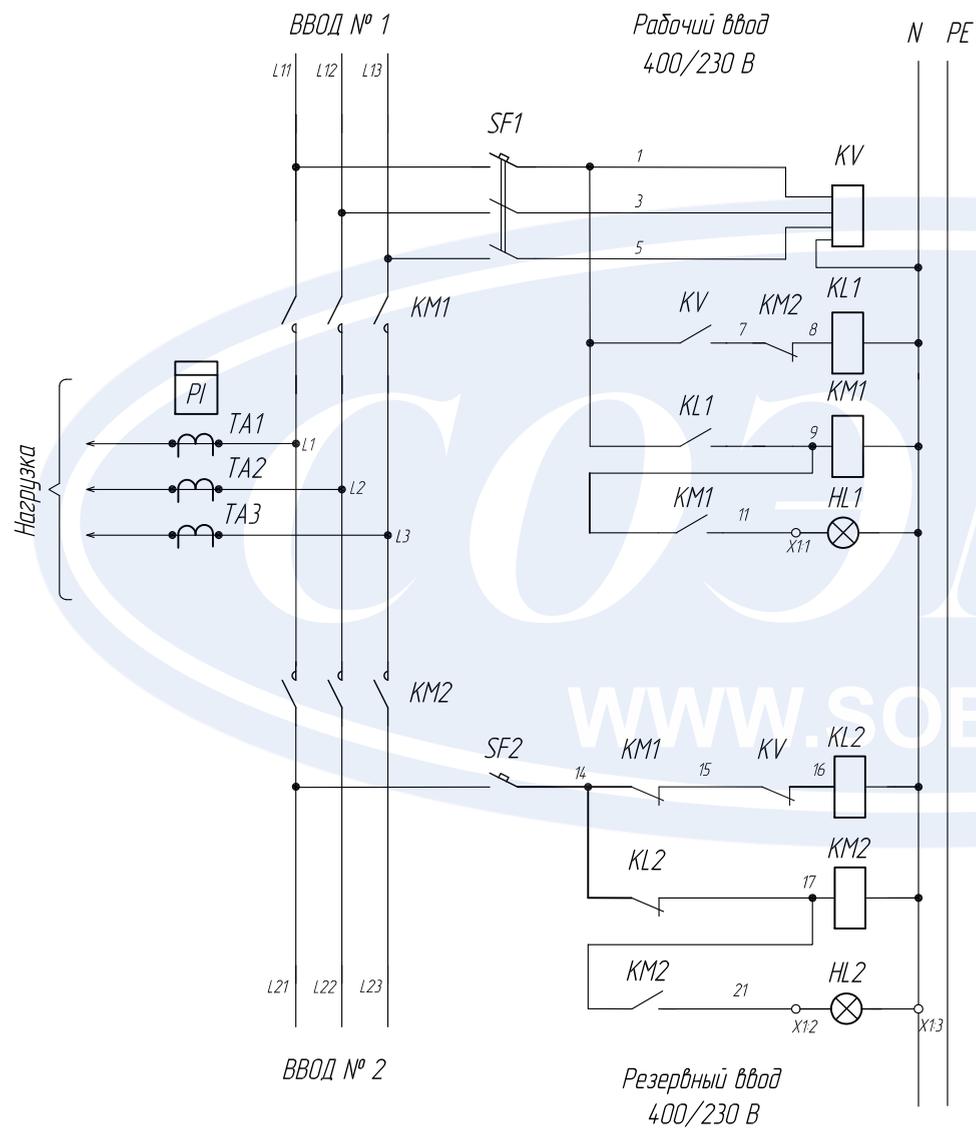


Обозначение	Наименование	Кол.
HL1	Лампа сигнальная ХВ7, 230 В, зеленая	1
HL2	Лампа сигнальная ХВ7, 230 В, красная	1
SF1	Автоматический выключатель ВА47-29, In = 6 А, 3Р, хар-ка С	1
SF2	Автоматический выключатель ВА47-29, In = 6 А, 1Р, хар-ка С	1
KV	Реле напряжения, РНПП-311М	1
KM1, KM2	Пускатель ПМ12, Uк = ~230 В	2
	Приспособка ПКИ-11	2
KL1, KL2	Реле промежуточное, Uк = ~230 В	2
X1	Зажим наборный вторичных цепей ЗНИ-4	3
TA1 - TA3	Трансформаторы тока Т-0,66 У3	3
PI	Счетчик электрической энергии	1

Таблица переменных данных

Тип	Тип пускателя KM1, KM2	Номинальный ток KM1, KM2	Сечение подключаемого кабеля
ШАВР 3-160-1(У)	КТИ-5185	185 А	185 мм ²
ШАВР 3-250-1(У)	КТИ-5265	265 А	185 мм ²
ШАВР 3-400-1(У)	КТИ-6400	400 А	240 мм ²
ШАВР 3-630-1(У)	КТИ-7630	630 А	240 мм ²

Изм. № подл.	Подп. и дата
Изм. № инв.	Изм. № дубл.
Изм. № инв.	Изм. № дубл.
Изм. № инв.	Изм. № дубл.

ТИ.СОЭМИ.05-18.1.АВР						
Изм.	Колуч.	Лист	Недоп.	Подпись	Дата	
Разраб.	Чернышов					
Провер.	Тергалинский					
Т. контр.						
Н. контр.	Горбатовская					
Утвер.	Гридасов					
Шкафы автоматического включения резерва ШАВР 3-160-1(У) ... ШАВР 3-630-1(У) (исполнение 1)				Стадия	Лист	Листов
Схема электрическая принципиальная				Р	11	20
СОЭМИ						

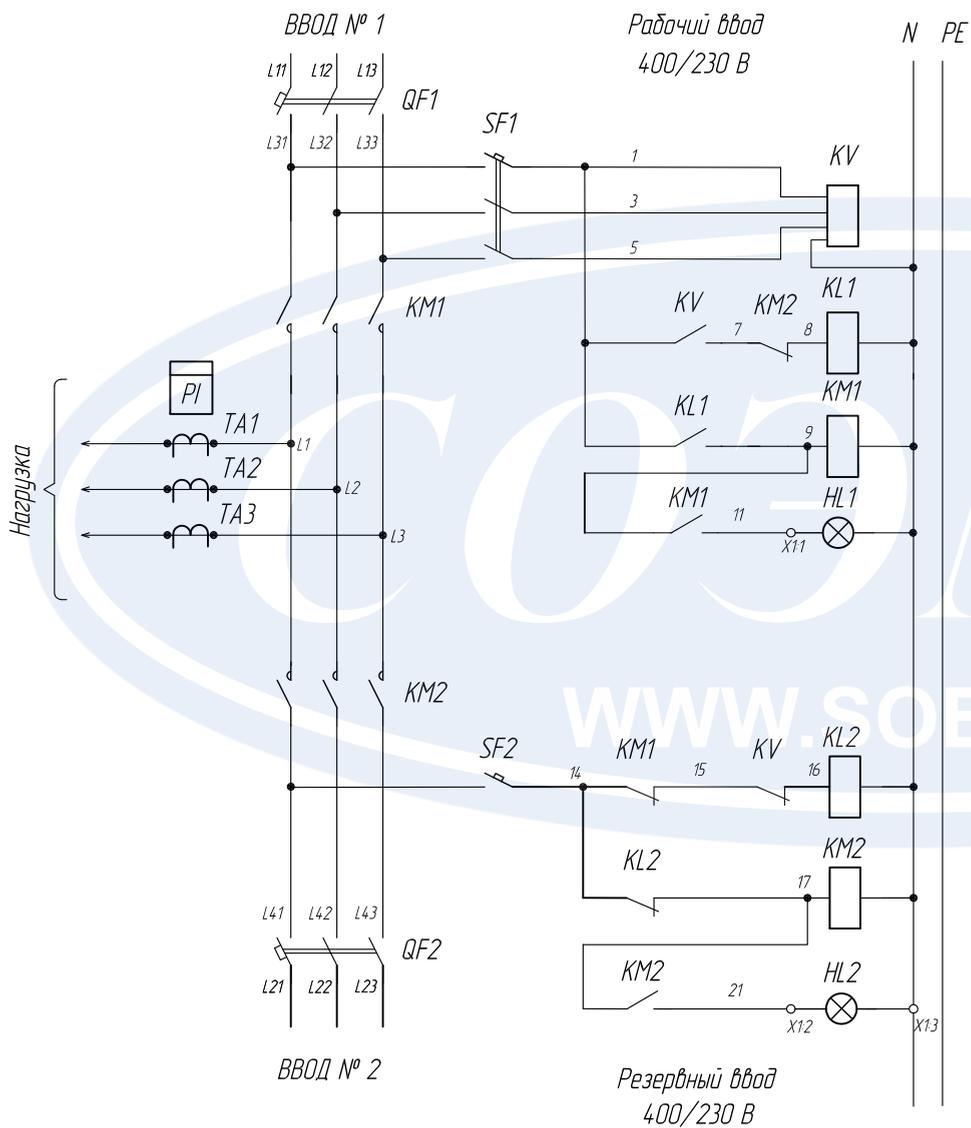


Обозначение	Наименование	Кол.
HL1	Лампа сигнальная ХВ7, 230 В, зеленая	1
HL2	Лампа сигнальная ХВ7, 230 В, красная	1
SF1	Автоматический выключатель ВА47-29, In = 6 А, 3Р, хар-ка С	1
SF2	Автоматический выключатель ВА47-29, In = 6 А, 1Р, хар-ка С	1
KV	Реле напряжения, РНПП-311М	1
KM1, KM2	Пускатель ПМ12, Uк = ~230 В	2
	Приспособление ПКИ-11	2
KL1, KL2	Реле промежуточное, Uк = ~230 В	2
QF1, QF2	Автоматический выключатель ВА57, 3Р, хар-ка С	2
X1	Зажим наборный вторичных цепей ЗНИ-4	3
TA1 - TA3	Трансформаторы тока Т-0,66 УЗ	3
PI	Счетчик электрической энергии	1

Таблица переменных данных

Тип	Уставка QF1, QF2	Тип пускателя KM1, KM2	Номинальный ток KM1, KM2	Сечение подключаемого кабеля
ШАВР 3-160-2(У)	160 А	КТИ-5185	185 А	185 мм ²
ШАВР 3-250-2(У)	250 А	КТИ-5265	265 А	185 мм ²
ШАВР 3-400-2(У)	400 А	КТИ-6400	400 А	240 мм ²
ШАВР 3-630-2(У)	630 А	КТИ-7630	630 А	240 мм ²

Изм. № подл.	Подп. и дата
Изм. № инв.	Изм. № дубл.
Изм. № инв.	Изм. № дубл.
Изм. № инв.	Изм. № дубл.

ТИ.СОЭМИ.05-18.1.АВР						
Изм.	Кол.уч.	Лист	Недоп.	Подпись	Дата	
Разраб.		Чернышов				
Провер.		Тергалинский				
Т. контр.						
Н. контр.		Горбатовская				
Утвер.		Гридасов				
Шкафы автоматического включения резерва ШАВР 3-160-2(У) ... ШАВР 3-630-2(У) (исполнение 1)				Стадия	Лист	Листов
Схема электрическая принципиальная				Р	12	20
СОЭМИ						

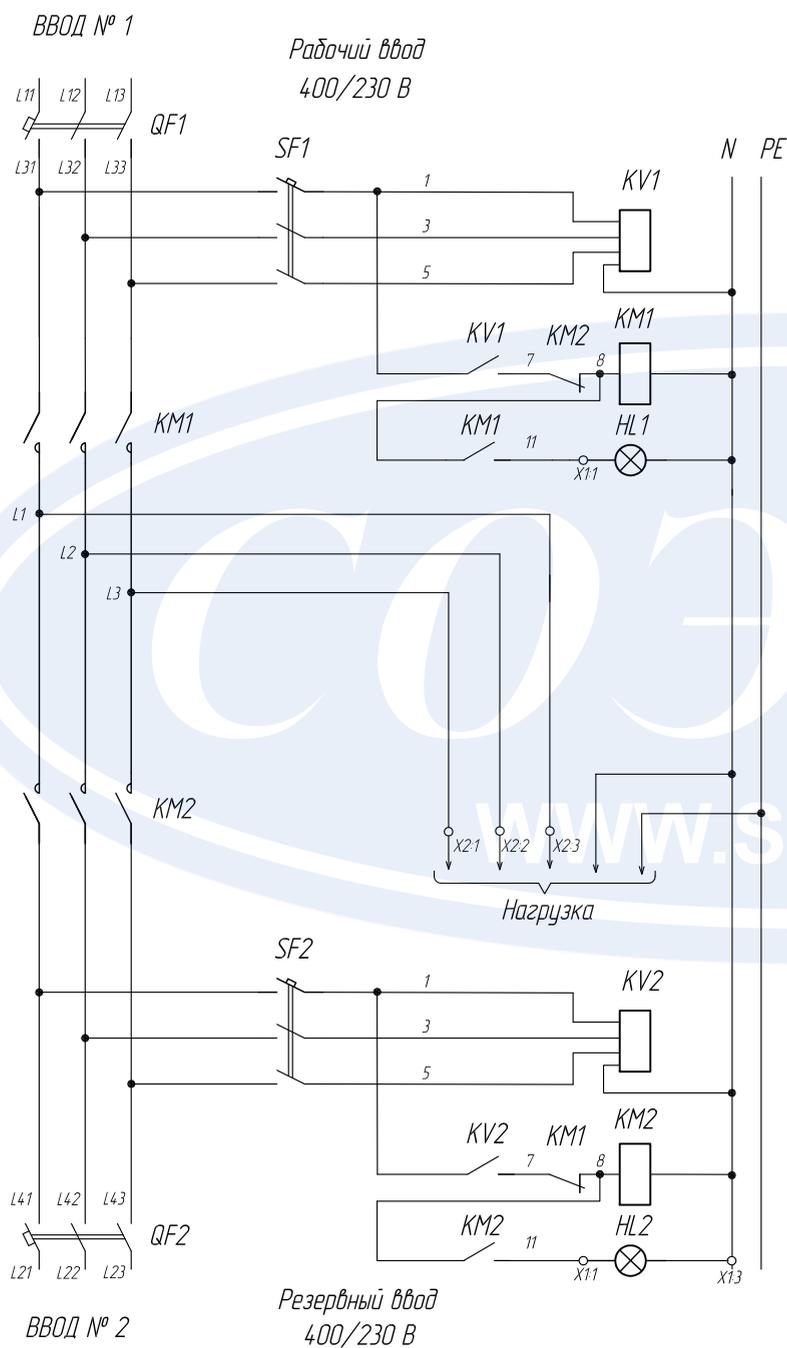


Обозначение	Наименование	Кол.
HL1	Лампа сигнальная ХВ7, 230 В, зеленая	1
HL2	Лампа сигнальная ХВ7, 230 В, красная	1
SF1, SF2	Автоматический выключатель ВА47-29, In = 6 А, 3Р, хар-ка С	1
KV1, KV2	Реле напряжения, РНПП-311	2
KM1, KM2	Контактор КМИ, Uк = ~230 В	2
	Приставка ПКИ-11 (только для КМИ-22510, In = 25 А)	2
QF1, QF2	Автоматический выключатель ВА47-29, 3Р, хар-ка С	2
X1	Зажим наборный вторичных цепей ЗНИ-4	3
X2	Зажим наборный силовой ЗНИ	3

Таблица переменных данных

Тип	Уставка QF1, QF2	Тип контактора KM1, KM2	Номинальный ток KM1, KM2	Тип зажима X2	Сечение подключ. к X2 кабеля
ЯАВР 3-25	25 А	КМИ-22510	25 А	ЗНИ-6	6 мм ²
ЯАВР 3-40	40 А	КМИ-34012	40 А	ЗНИ-10	10 мм ²
ЯАВР 3-63	63 А	КМИ-46512	65 А	ЗНИ-16	16 мм ²

И/в. № подл.	Подп. и дата
Взам. инв. №	И/в. № дубл.
Подп. и дата	Подп. и дата

ТИ.СОЭМИ.05-18.1.АВР					
Изм.	Колуч.	Лист	Недоп.	Подпись	Дата
Разраб.	Чернышов				
Провер.	Тергалинский				
Т. контр.					
Н. контр.	Горбатовская				
Утвер.	Гридасов				
Ящики автоматического включения резерва ЯАВР 3-25 ... ЯАВР 3-63 (исполнение 2)			Стадия	Лист	Листов
			Р	13	20
Схема электрическая принципиальная					

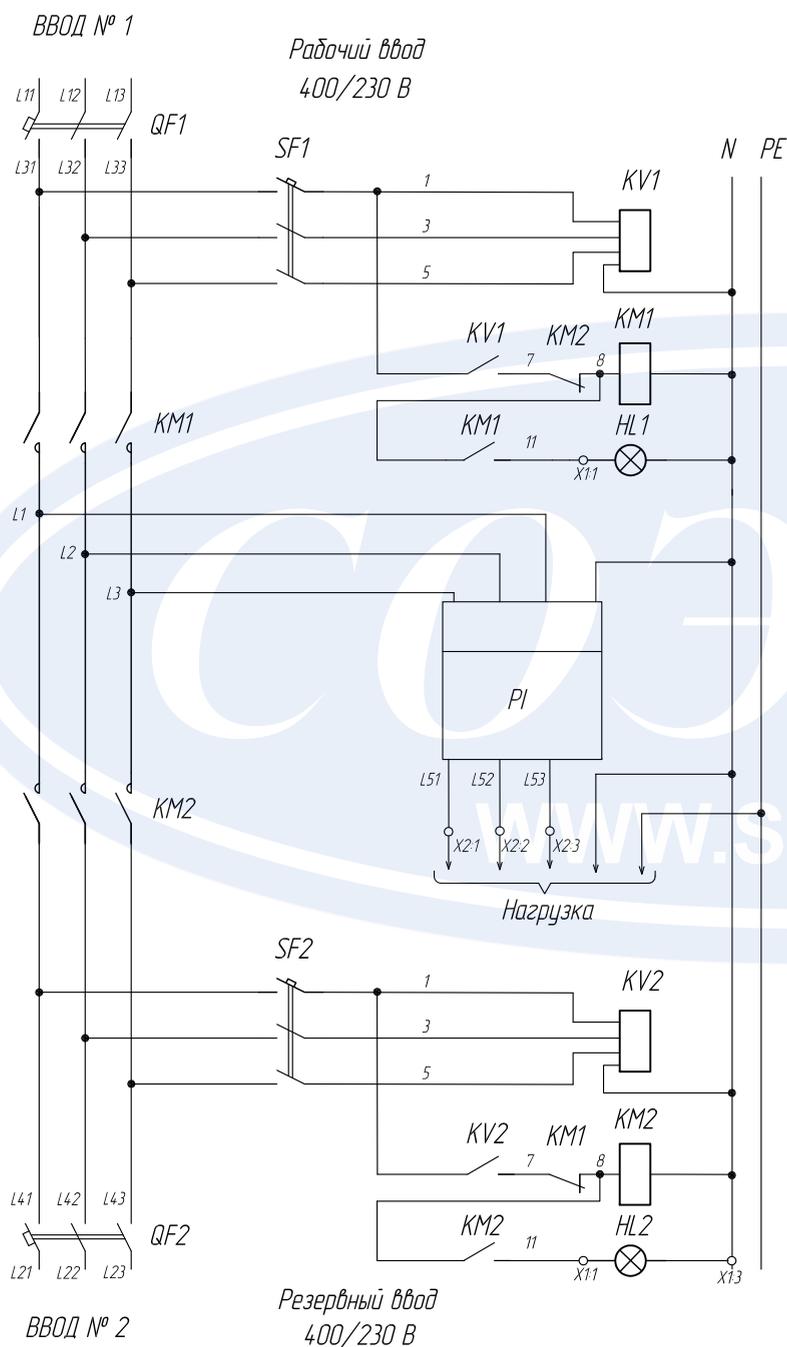


Обозначение	Наименование	Кол.
HL1	Лампа сигнальная ХВ7, 230 В, зеленая	1
HL2	Лампа сигнальная ХВ7, 230 В, красная	1
SF1, SF2	Автоматический выключатель ВА47-29, In = 6 А, 3Р, хар-ка С	1
KV1, KV2	Реле напряжения, РНПП-311	2
KM1, KM2	Контактор КМИ, Uк ~230 В	2
	Приставка ПКИ-11 (только для КМИ-22510, In = 25 А)	2
QF1, QF2	Автоматический выключатель ВА47-29, 3Р, хар-ка С	2
X1	Зажим наборный вторичных цепей ЗНИ-4	3
X2	Зажим наборный силовой ЗНИ	3
PI	Счетчик электрической энергии	1

Таблица переменных данных

Тип	Уставка QF1, QF2	Тип контактора KM1, KM2	Номинальный ток KM1, KM2	Тип зажима X2	Сечение подключ. к X2 кабеля
ЯАВР 3-25	25 А	КМИ-22510	25 А	ЗНИ-6	6 мм ²
ЯАВР 3-40	40 А	КМИ-34012	40 А	ЗНИ-10	10 мм ²
ЯАВР 3-63	63 А	КМИ-46512	65 А	ЗНИ-16	16 мм ²

И/в. № подл.	Подп. и дата
Взам. инв. №	И/в. № дубл.
Подп. и дата	Подп. и дата


ТИ.СОЭМИ.05-18.1.АВР						
Изм.	Кол.уч.	Лист	Недоп.	Подпись	Дата	
Разраб.	Чернышов					Ящики автоматического включения резерва
Провер.	Тергалинский					ЯАВР 3-25(У) ... ЯАВР 3-63(У) (исполнение 2)
Т. контр.						Р 14 20
Н. контр.	Горбатовская					Схема электрическая принципиальная 
Утвер.	Гридасов					

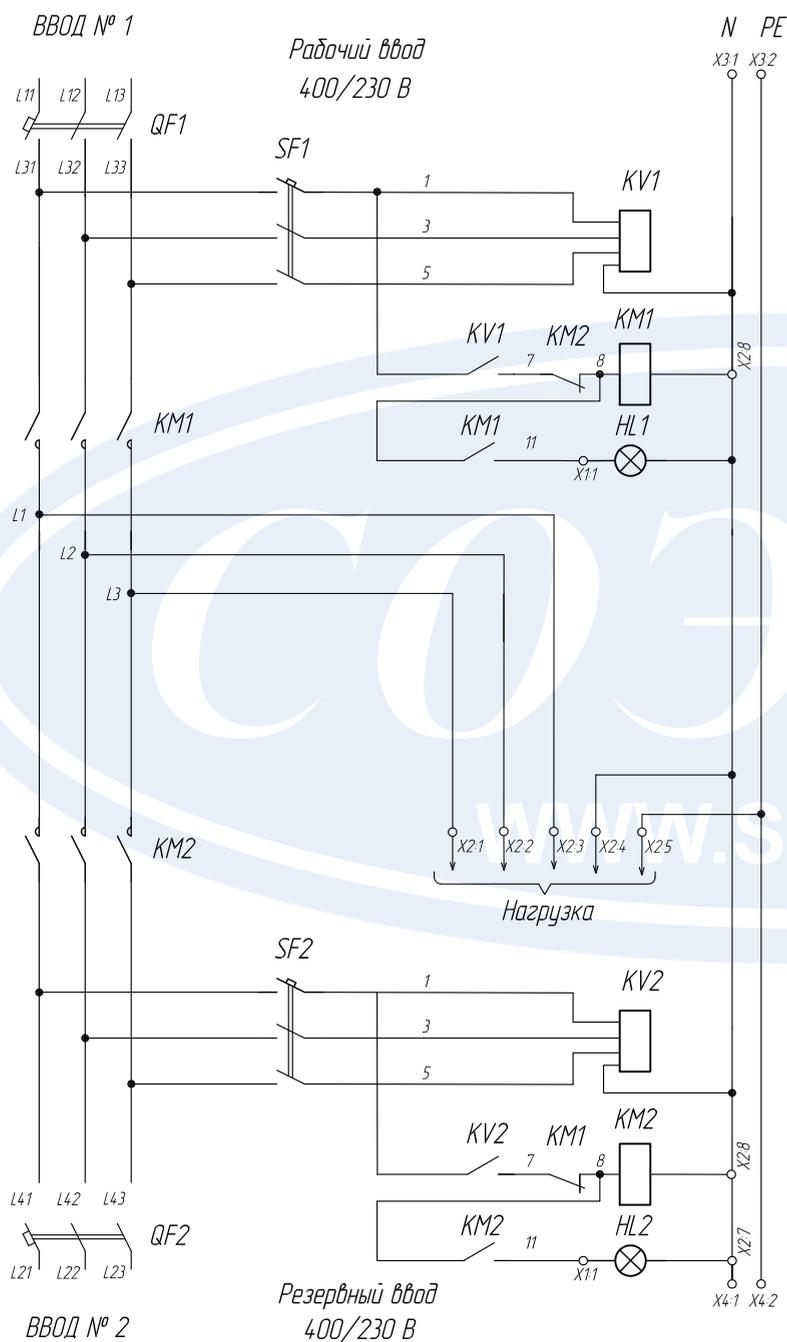

Обозначение	Наименование	Кол.
HL1	Лампа сигнальная ХВ7, 230 В, зеленая	1
HL2	Лампа сигнальная ХВ7, 230 В, красная	1
SF1	Автоматический выключатель 3Р, In = 6 А, хар-ка С	1
SF2	Автоматический выключатель 1Р, In = 6 А, хар-ка С	1
KV1, KV2	Реле напряжения, РНПП-311	2
KM1, KM2	Контактор КМИ-49512, In = 95 А, Uк = ~230 В	2
QF1, QF2	Автоматический выключатель ВА47-100, In = 100А, 3Р, хар-ка С	2
X1	Зажим набортный вторичных цепей ЗНИ-4	3
X2	Зажим набортный силовой ЗНИ-35 для проводов сечением до 35 мм²	5
	Зажим набортный вторичных цепей ЗНИ-4	3
X3	Зажим набортный силовой ЗНИ-35 для проводов сечением до 35 мм²	2
X4	Зажим набортный силовой ЗНИ-35 для проводов сечением до 35 мм²	2

Инд. № подл.	Подп. и дата
Взам. инв. №	Инд. № дубл.
Подп. и дата	Подп. и дата


ТИ.СОЭМИ.05-18.1.АВР						
Изм.	Колуч.	Лист	Недок	Подпись	Дата	
Разраб.	Чернышов					
Провер.	Тергалинский					
Т. контр.						
Н. контр.	Горбатовская					
Утвер.	Гридасов					
Ящик автоматического включения резерва ЯАВР 3-100 (исполнение 2)				Стадия	Лист	Листов
				Р	15	20
Схема электрическая принципиальная						

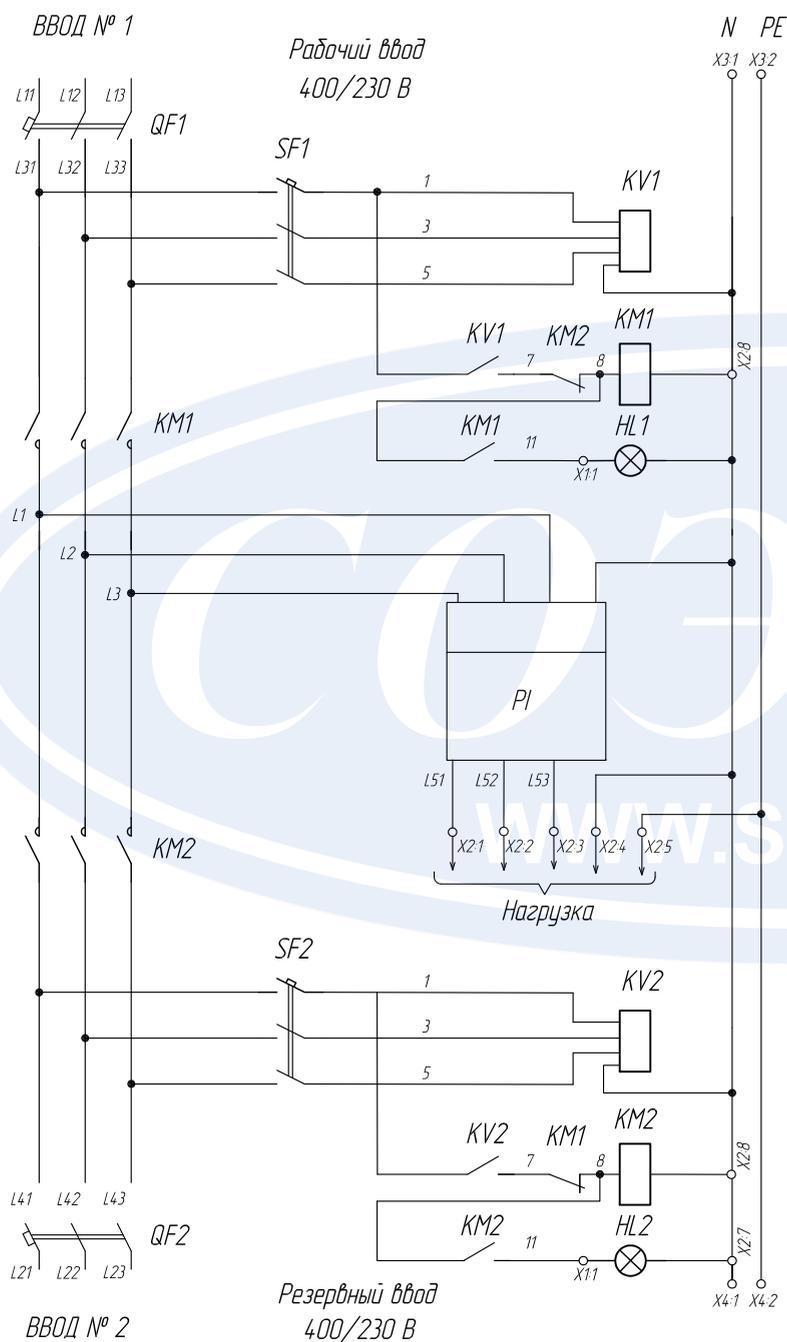

Обозначение	Наименование	Кол.
HL1	Лампа сигнальная ХВ7, 230 В, зеленая	1
HL2	Лампа сигнальная ХВ7, 230 В, красная	1
SF1	Автоматический выключатель 3Р, In = 6 А, хар-ка С	1
SF2	Автоматический выключатель 1Р, In = 6 А, хар-ка С	1
KV1, KV2	Реле напряжения, РНПП-311	2
KM1, KM2	Контактор КМИ-49512, In = 95 А, Uк = ~230 В	2
QF1, QF2	Автоматический выключатель ВА47-100, In = 100А, 3Р, хар-ка С	2
X1	Зажим набортный вторичных цепей ЗНИ-4	3
X2	Зажим набортный силовой ЗНИ-35 для проводов сечением до 35 мм²	5
	Зажим набортный вторичных цепей ЗНИ-4	3
X3	Зажим набортный силовой ЗНИ-35 для проводов сечением до 35 мм²	2
X4	Зажим набортный силовой ЗНИ-35 для проводов сечением до 35 мм²	2

Инд. № подл.	Подп. и дата
Взам. инв. №	Инд. № дубл.
Подп. и дата	Подп. и дата

ТИ.СОЭМИ.05-18.1.АВР					
Изм.	Кол.уч.	Лист	Недоп.	Подпись	Дата
Разраб.	Чернышов				
Провер.	Тергалинский				
Т. контр.					
Н. контр.	Горбатовская				
Утвер.	Гридасов				
Ящик автоматического включения резерва ЯАВР 3-100(У) (исполнение 2)				Стадия	Лист
				Р	16
				Листов	20
Схема электрическая принципиальная					

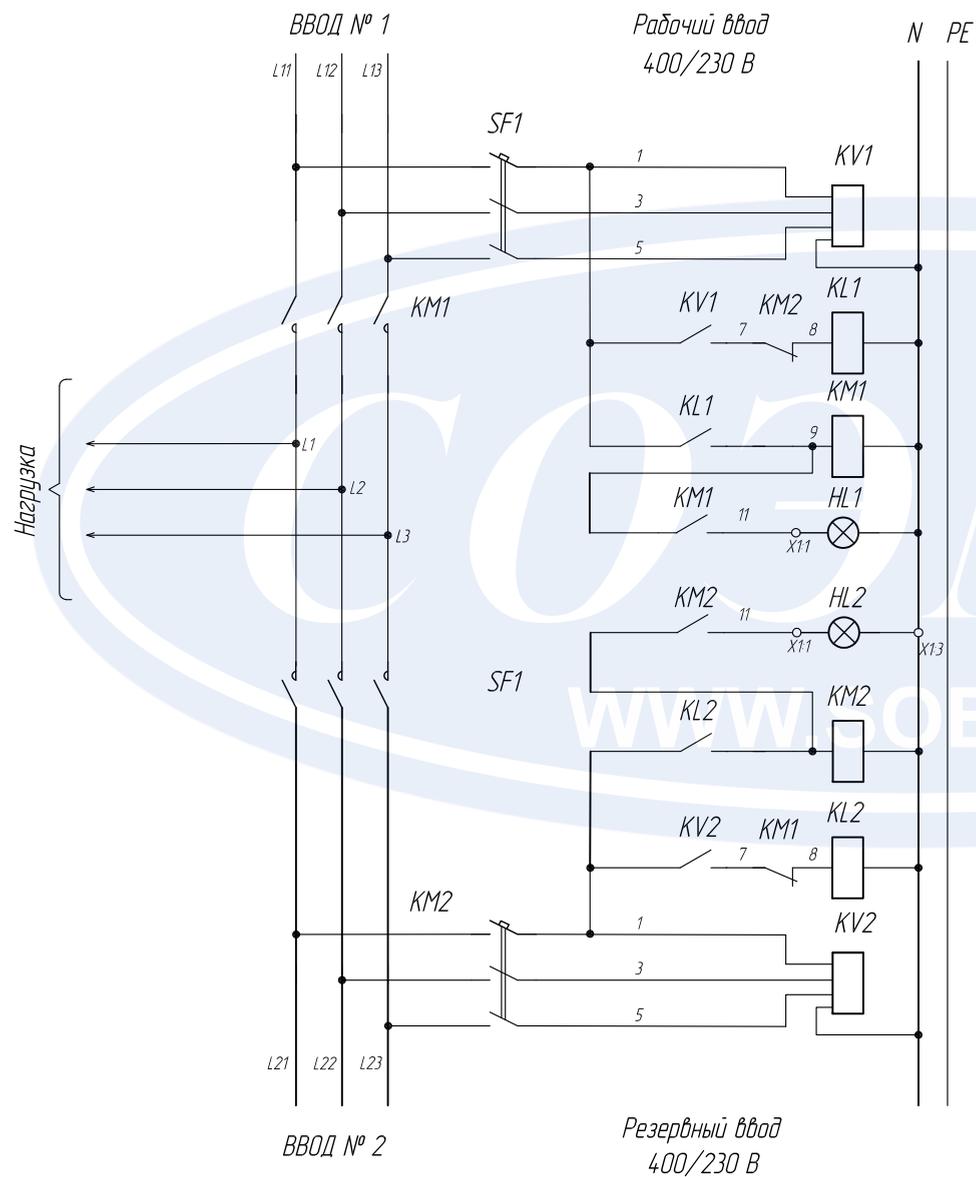


Обозначение	Наименование	Кол.
HL1	Лампа сигнальная ХВ7, 230 В, зеленая	1
HL2	Лампа сигнальная ХВ7, 230 В, красная	1
SF1	Автоматический выключатель ВА47-29, In = 6 А, 3Р, хар-ка С	1
SF2	Автоматический выключатель ВА47-29, In = 6 А, 1Р, хар-ка С	1
KV1, KV2	Реле напряжения, РНПП-311М	1
KM1, KM2	Пускатель КТИ, Uк = ~230 В	2
	Приспособка ПКИ-11	2
KL1, KL2	Реле промежуточное, Uк = ~230 В	2
X1	Зажим наборный вторичных цепей ЗНИ-4	3

Таблица переменных данных

Тип	Тип пускателя KM1, KM2	Номинальный ток KM1, KM2	Сечение подключаемого кабеля
ШАВР 3-160-1	КТИ-5185	185 А	185 мм ²
ШАВР 3-250-1	КТИ-5265	265 А	185 мм ²
ШАВР 3-400-1	КТИ-6400	400 А	240 мм ²
ШАВР 3-630-1	КТИ-7630	630 А	240 мм ²

Инд. № подл.	Подп. и дата
Взам. инв. №	Инд. № дубл.
Подп. и дата	Подп. и дата

ТИ.СОЭМИ.05-18.1.АВР						
Изм.	Колуч.	Лист	Недоп.	Подпись	Дата	
Разраб.	Чернышов					
Провер.	Тергалинский					
Т. контр.						
Н. контр.	Горбатовская					
Утвер.	Гридасов					
Шкафы автоматического включения резерва ШАВР 3-160-1 ... ШАВР 3-630-1 (исполнение 2)				Стадия	Лист	Листов
Схема электрическая принципиальная				Р	17	20
СОЭМИ						

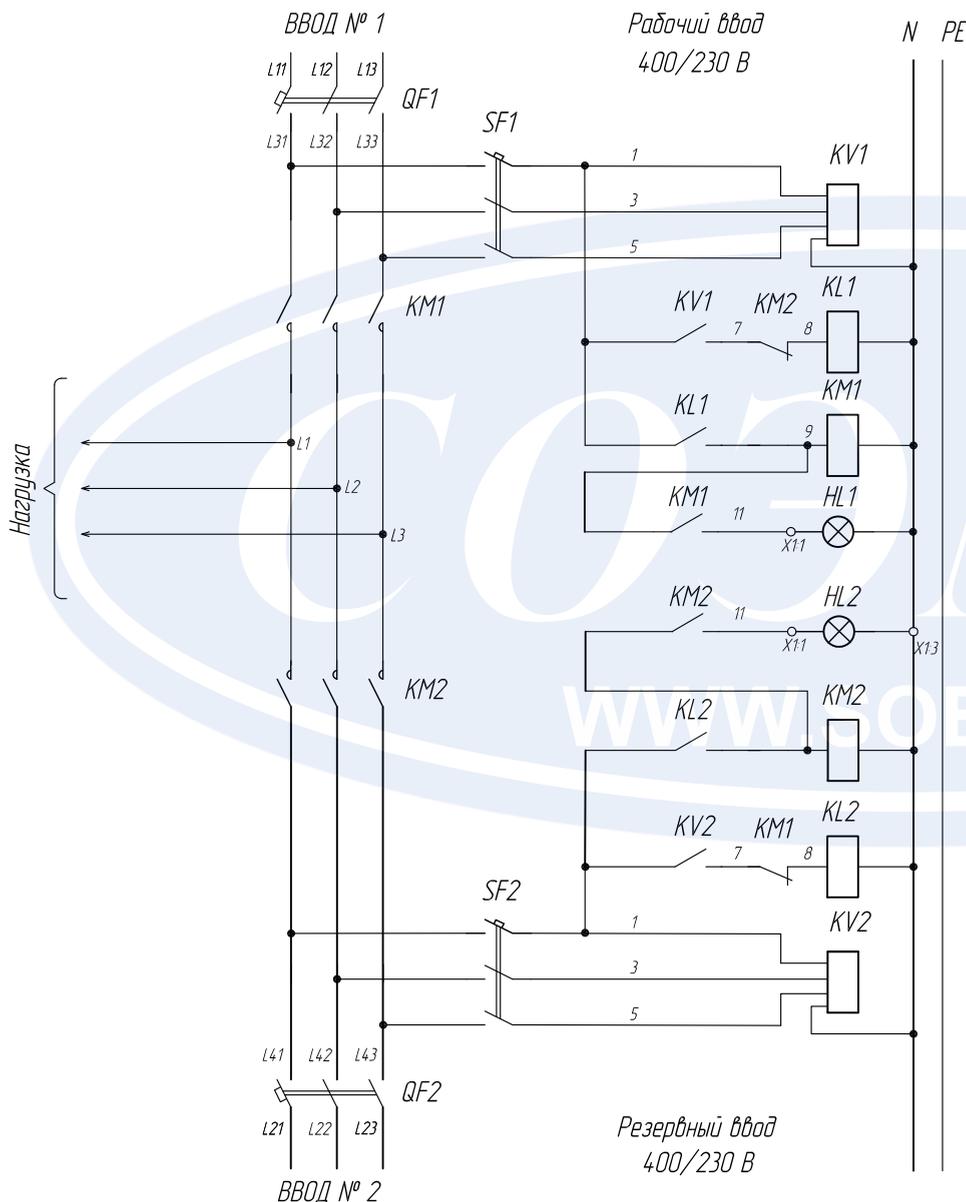


Обозначение	Наименование	Кол.
HL1	Лампа сигнальная ХВ7, 230 В, зеленая	1
HL2	Лампа сигнальная ХВ7, 230 В, красная	1
SF1	Автоматический выключатель ВА47-29, In = 6 А, 3Р, хар-ка С	1
SF2	Автоматический выключатель ВА47-29, In = 6 А, 1Р, хар-ка С	1
KV1, KV2	Реле напряжения, РНПП-311М	1
KM1, KM2	Пускатель ПМ12, Uк = ~230 В	2
	Приставка ПКИ-11	2
KL1, KL2	Реле промежуточное, Uк = ~230 В	2
QF1, QF2	Автоматический выключатель ВА57, 3Р, хар-ка С	2
X1	Зажим наборный вторичных цепей ЗНИ-4	3

Таблица переменных данных

Тип	Уставка QF1, QF2	Тип пускателя KM1, KM2	Номинальный ток KM1, KM2	Сечение подключаемого кабеля
ШАВР 3-160-2	160 А	КТИ-5185	185 А	185 мм ²
ШАВР 3-250-2	250 А	КТИ-5265	265 А	185 мм ²
ШАВР 3-400-2	400 А	КТИ-6400	400 А	240 мм ²
ШАВР 3-630-2	630 А	КТИ-7630	630 А	240 мм ²

Изм. № подл.	Подп. и дата
Изм. инв. №	Изм. инв. № дубл.
Взам. инв. №	Подп. и дата

ТИ.СОЭМИ.05-18.1.АВР					
Изм.	Кол.уч.	Лист	Недоп.	Подпись	Дата
Разраб.	Чернышов				
Провер.	Тергалинский				
Т. контр.					
Н. контр.	Горбатовская				
Утвер.	Гридасов				
Шкафы автоматического включения резерва ШАВР 3-160-2 ... ШАВР 3-630-2 (исполнение 2)				Стадия	Лист
Р				18	20
Схема электрическая принципиальная					

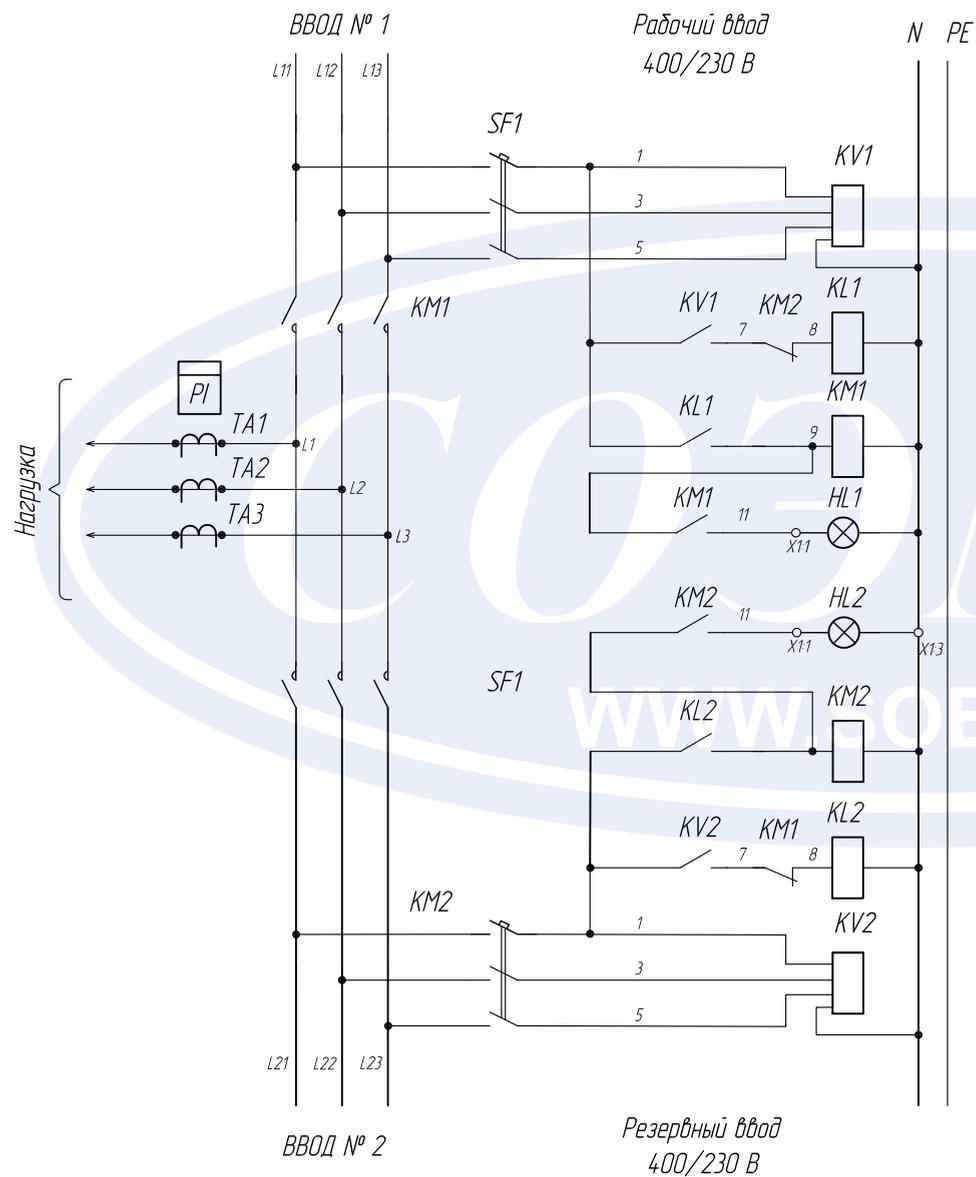


Обозначение	Наименование	Кол.
HL1	Лампа сигнальная ХВ7, 230 В, зеленая	1
HL2	Лампа сигнальная ХВ7, 230 В, красная	1
SF1	Автоматический выключатель ВА47-29, In = 6 А, 3Р, хар-ка С	1
SF2	Автоматический выключатель ВА47-29, In = 6 А, 1Р, хар-ка С	1
KV1, KV2	Реле напряжения, РНПП-311М	1
KM1, KM2	Пускатель КТИ, Uк = ~230 В	2
	Приспособление ПКИ-11	2
KL1, KL2	Реле промежуточное, Uк = ~230 В	2
X1	Зажим наборный вторичных цепей ЗНИ-4	3
TA1 - TA3	Трансформаторы тока Т-0,66 У3	3
PI	Счетчик электрической энергии	1

Таблица переменных данных

Тип	Тип пускателя KM1, KM2	Номинальный ток KM1, KM2	Сечение подключаемого кабеля
ШАВР 3-160-1	КТИ-5185	185 А	185 мм ²
ШАВР 3-250-1	КТИ-5265	265 А	185 мм ²
ШАВР 3-400-1	КТИ-6400	400 А	240 мм ²
ШАВР 3-630-1	КТИ-7630	630 А	240 мм ²

Инд. № подл.	Подп. и дата
Взам. инв. №	Инд. № дубл.
Подп. и дата	Подп. и дата

ТИ.СОЭМИ.05-18.1.АВР					
Изм.	Колуч.	Лист	Недоп.	Подпись	Дата
Разраб.	Чернышов				
Провер.	Тергалинский				
Т. контр.					
Н. контр.	Горбатовская				
Утвер.	Гридасов				
Шкафы автоматического включения резерва ШАВР 3-160-1(У) ... ШАВР 3-630-1(У) (исполнение 2)				Стадия	Лист
				Р	19
Схема электрическая принципиальная				Листов	20

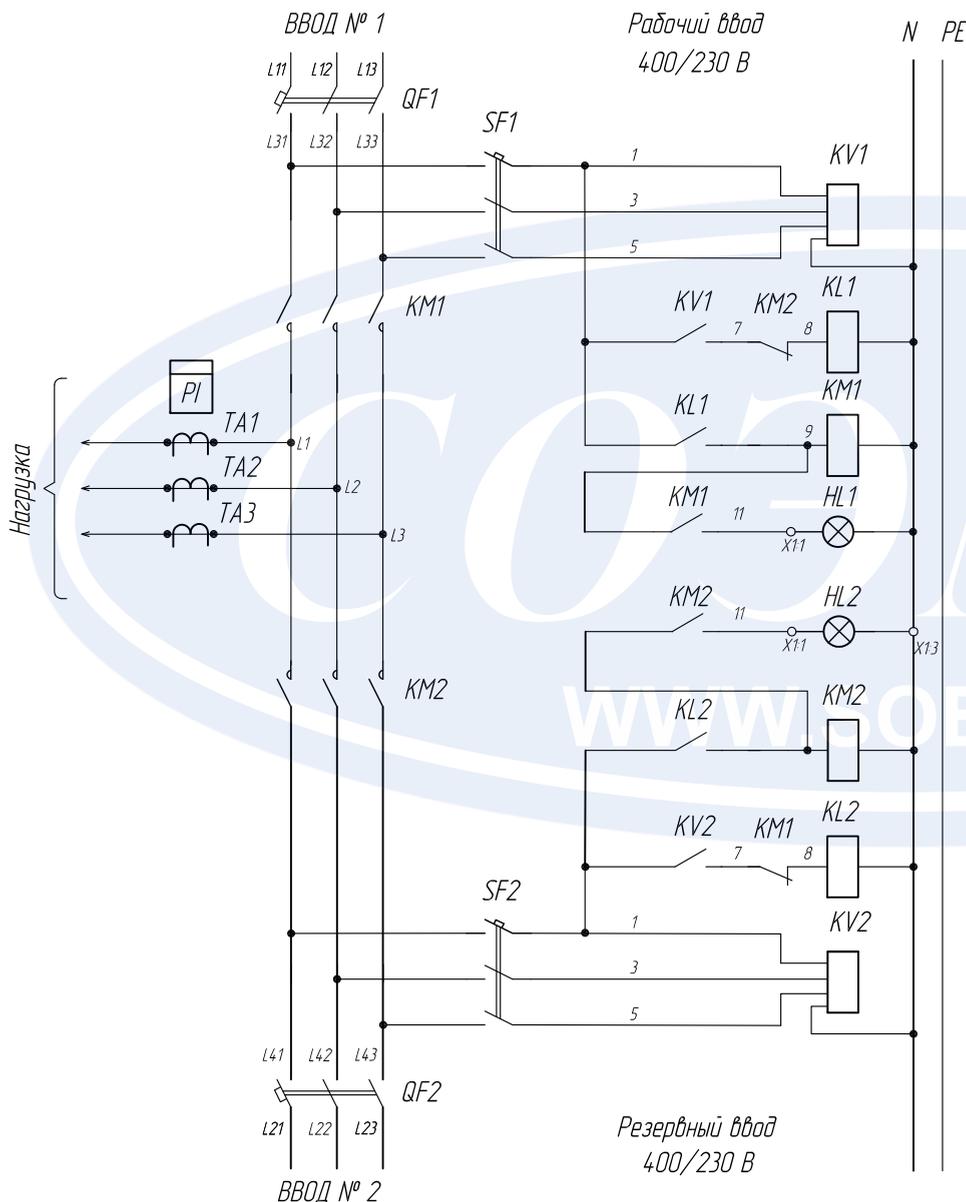

Обозначение	Наименование	Кол.
HL1	Лампа сигнальная ХВ7, 230 В, зеленая	1
HL2	Лампа сигнальная ХВ7, 230 В, красная	1
SF1	Автоматический выключатель ВА47-29, In = 6 А, 3Р, хар-ка С	1
SF2	Автоматический выключатель ВА47-29, In = 6 А, 1Р, хар-ка С	1
KV1, KV2	Реле напряжения, РНПП-311М	1
KM1, KM2	Пускатель ПМ12, Uк = ~230 В	2
	Приставка ПКИ-11	2
KL1, KL2	Реле промежуточное, Uк = ~230 В	2
QF1, QF2	Автоматический выключатель ВА57, 3Р, хар-ка С	2
X1	Зажим наборный вторичных цепей ЗНИ-4	3
TA1 – TA3	Трансформаторы тока Т-0,66 УЗ	3
PI	Счетчик электрической энергии	1

Таблица переменных данных

Тип	Уставка QF1, QF2	Тип пускателя KM1, KM2	Номинальный ток KM1, KM2	Сечение подключаемого кабеля
ШАВР 3-160-2	160 А	КТИ-5185	185 А	185 мм ²
ШАВР 3-250-2	250 А	КТИ-5265	265 А	185 мм ²
ШАВР 3-400-2	400 А	КТИ-6400	400 А	240 мм ²
ШАВР 3-630-2	630 А	КТИ-7630	630 А	240 мм ²

Инв. № подл.	Подп. и дата
Взам. инв. №	Инв. № дубл.
Подп. и дата	Подп. и дата

ТИ.СОЭМИ.05-18.1.АВР						
Изм.	Колуч.	Лист	Недоп.	Подпись	Дата	
Разраб.	Чернышов					
Провер.	Тергалинский					
Т. контр.						
Н. контр.	Горбатовская					
Утвер.	Гридасов					
Шкафы автоматического включения резерва ШАВР 3-160-2(У) ... ШАВР 3-630-2(У) (исполнение 2)				Стадия	Лист	Листов
Схема электрическая принципиальная				Р	20	20
СОЭМИ				Формат А3		

4. Ящики управления серии Я5000С

4.1 Назначение и область применения


Ящики управления предназначены для управления асинхронными электродвигателями с короткозамкнутым ротором в продолжительном, кратковременном и повторно-кратковременном режимах работы, категории применения АС3 по ГОСТ 30011.4.1, в сетях напряжением 400 В переменного тока частотой 50/60 Гц, с системой заземления сети TN-C, TN-C-S, TN-S, IT.

Область применения: промышленные, общественные, сельскохозяйственные, торговые павильоны и другие здания и сооружения, включая металлические сооружения с повышенными требованиями электробезопасности.

Ящики управления Я 5000С соответствуют ГОСТР 51321.1

4.2 Структура условного обозначения

Я 5 X X X С - XX XX УХЛ3.1 IPXX

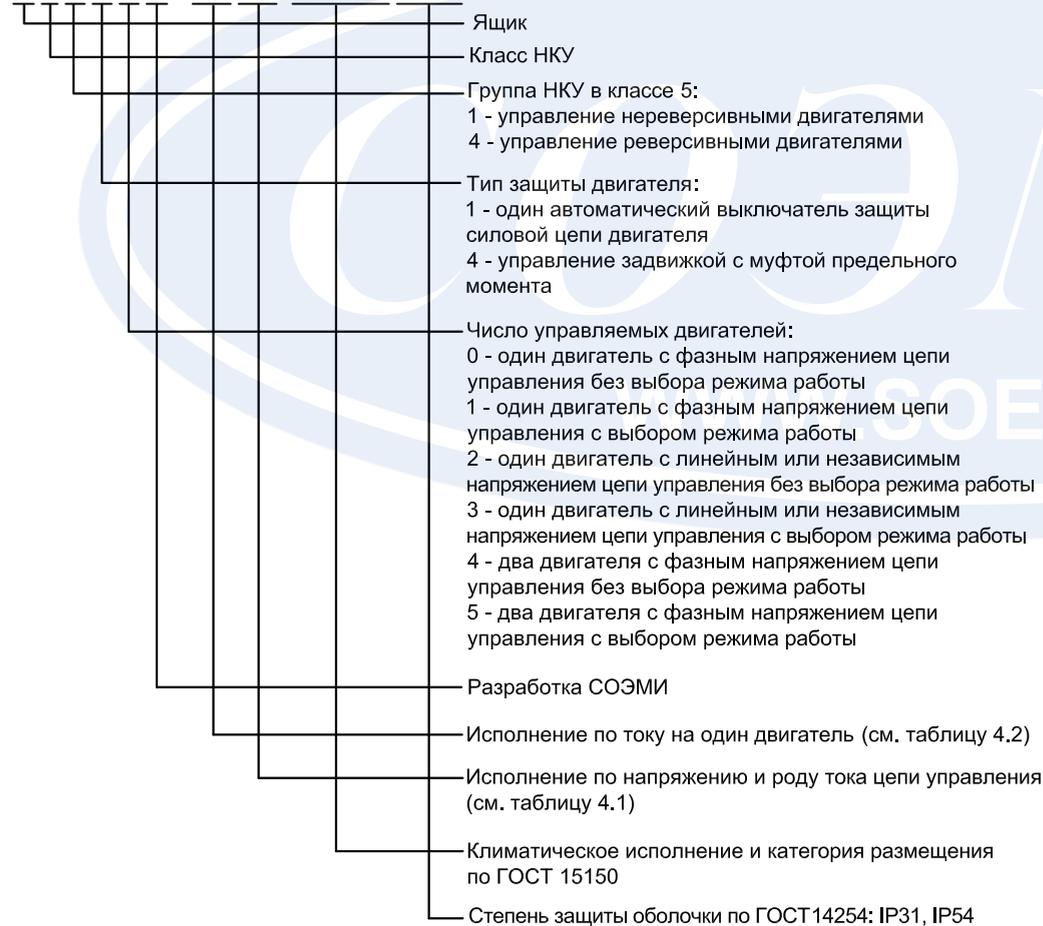

4.3 Технические данные и условия эксплуатации

Таблица 4.1

Наименование параметра	Значение
Номинальное рабочее, В	400
Род тока, номинальная частота, Гц	50/60
Номинальный ток, А	0,6 - 200
Номинальная отключающая способность, кА	4,5 - 35
Установленная безотказная наработка	не менее 9000 ч
Класс защиты оболочки по ГОСТ 12.2.007.0	I
Степень защиты оболочки по ГОСТ 14254 со стороны лицевой части устройства	IP31, IP54
Группа механического исполнения по ГОСТ 17516.1 в части стойкости к механическим внешним воздействующим факторам	M1
Схемы заземления	TN-C, TN-C-S, TN-S
Климатическое исполнения и категория размещения по ГОСТ 15150	УХЛ3.1
Покрытие	краска порошковая RAL 7035
Гарантийный срок службы со дня ввода в эксплуатацию	24 месяца
Гарантийный срок службы со дня продажи	30 месяцев
Срок службы с возможной заменой коммутационных аппаратов	не менее 25 лет

Изм.	Кол.уч.	Лист	Недоп.	Подпись	Дата
Разраб.					
Провер.	Тергалинский				
Т. контр.					
Н. контр.	Горбатовская				
Утвер.	Гридасов				

ТИ.СОЭМИ.05-18.1.Я5000С

Ящики управления

Серия Я5000С

Стадия Лист Листов

Р 1 7



Условия эксплуатации:

- рабочий диапазон температур по ГОСТ 15150 - от минус 10 до плюс 40 °С;
- высота над уровнем моря по ГОСТ 15150 - не более 2000м. При эксплуатации на высоте над уровнем свыше 1000м номинальные токи должны быть снижены на 10%;
- тип атмосферы по ГОСТ 15150 - II (промышленная);
- окружающая среда - невзрывоопасная, не содержащая токопроводящей пыли, агрессивных газов и паров в концентрациях, разрушающих металлы и изоляцию;
- рабочее положение в пространстве - вертикальное, отклонение не должно быть больше 5°;
- номинальный режим работы - продолжительный.

4.4 Конструкция

В конструктивном отношении ящики управления Я5000С изготавливаются из металлического корпуса, внутри которого установлена аппаратура.

Электрические аппараты устанавливаются на монтажной панели ящика. На двери устанавливаются аппараты выполняющие функцию управления - переключатели, кнопки, светосигнальная арматура. Ввод и вывод кабелей возможен сверху и/или снизу через сальники.

Номенклатура ящиков управления приведена в **таблице 4.1**, номинальные токи силовой цепи, габаритные размеры и аппаратный состав ящиков в **таблице 4.2**.

4.5 Аппаратура, применяемая в ящиках серии Я5000С

В базовой комплектации в ящиках серии Я5000С применяются: автоматические выключатели модульного исполнения ВА47-29 и ВА47-100 до 100 А с характеристикой D. На токи от 125 А до 200 А - автоматические выключатели серии ВА57-35; контакторы серии КМИ до 100 А и серии КТИ от 100А до 200 А. По заказу можно устанавливать аппараты других фирм-производителей с аналогичными характеристиками.

**4.6 Формулирование заказа**

В заказе необходимо указать тип ящика управления и при необходимости номер дополнительного узла согласно **таблиц 4.1 и 4.2**.

При заказе нестандартного ящика приложить принципиальную электрическую схему и технические требования к ящику.

1. Пример записи однофидерного ящика управления с номинальным током - 6,3А, номинальным напряжением силовой цепи ~400В, 50Гц, номинальным напряжением цепи управления ~220В, 50Гц, с переключателем выбора режимов, дополнительным узлом № 2, со степенью защиты IP31:

Ящик Я5111С-2874 УХЛ3.1 IP31, доп. узел № 2.

2. Пример записи двухфидерного ящика управления.

Запись обозначения ящика составляется из обозначения двух типовых индексов. При этом первым записывается обозначение фидера на меньший ток, а второй на больший, причем из обозначения второго фидера указываются только первые два знака отражающие исполнение по току силовой цепи:

Ящик Я5115С-2874-32 УХЛ3.1 IP54.

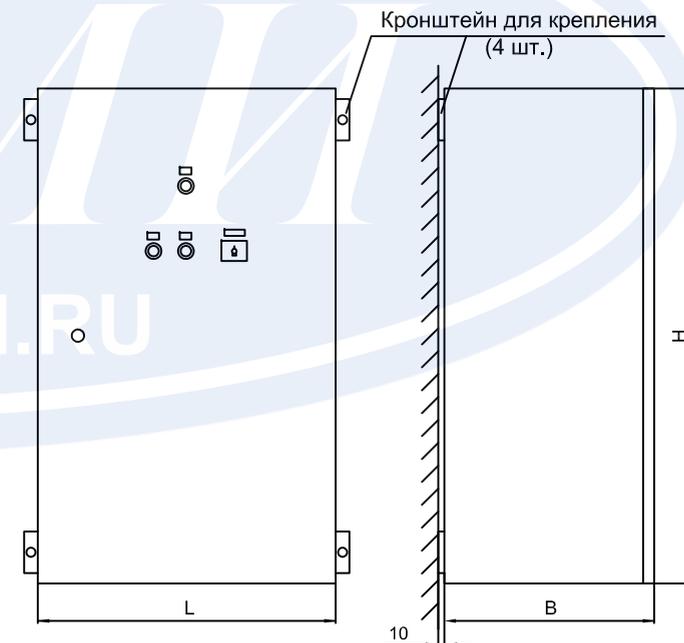


Рис.4.1 Общий вид

Для получения технической информации обращаться по адресу: nkust@soemi.ru, ru04kv@soemi.ru или по телефону (4725) 44-97-40.

Изм.	Копуч.	Лист	Не док.	Подпись	Дата

ТИ.СОЭМИ.05-18.1.Я5000С

Лист
2

Номенклатура ящиков серии Я5000С

Таблица 4.1

Тип ящиков управления двигателем		Количество управляемых двигателей (фидеров)	Аппараты на двери			Напряжение цепей: силовой и управления			3-й и 4-й знаки типового индекса
неревверсивным	реверсивным		переключатель	кнопки	сигнальная лампа	Способ питания цепи управления	Номинальное напряжение цепей, В		
							силовой	управления	
Ящики с автоматическим выключателем на каждый фидер									
Я5110С	Я5410С	1	-	+	+	Фазным напряжением от собственной силовой цепи	~ 380, 50Гц	~ 220, 50Гц	74
Я5111С	Я5411С		+	+	+				
Я5112С	Я5412С		-	+	+	Линейным напряжением от собственной силовой цепи или от независимого источника	~ 380, 50Гц	~ 380, 50Гц	77
Я5113С	Я5413С	+	+	+	~ 220, 50Гц			74	
Я5114С	Я5414С	2	-	+	+	Фазным напряжением от собственной силовой цепи	~ 380, 50Гц	~ 220, 50Гц	74
Я5115С	Я5415С		+	+	+				
Ящики управления электроприводом задвижек с муфтой предельного момента									
	Я5441С	1	+	+	+	Фазным напряжением от собственной силовой цепи	~ 380, 50Гц	~ 220, 50Гц	74
Ящики с блоками зажимов									
Тип ящика	Состав						Размеры корпуса, мм (В x Ш x Г)		
Я5001С	4 блока зажимов по 10 клемм, сечение подключаемых проводов до 4 мм ²						500x300x200		
Я5002С	6 блоков зажимов по 10 клемм, сечение подключаемых проводов до 4 мм ²						500x300x200		
Я5003С	12 блоков зажимов по 10 клемм, сечение подключаемых проводов до 4 мм ²						500x500x200		
Дополнительные узлы									
№1	Светодиод готовности фидера к работе								
№2	Реле промежуточное ~220В, 4 переключающих контакта, блок зажимов на 10 клемм Х3								
№3	Два реле промежуточных ~220В, 4 переключающих контакта, блок зажимов на 20 клемм Х3								
№4	Коммутационное устройство с входным сигналом =24В, блок зажимов на 10 клемм Х3								
№5	Два коммутационных устройства с входным сигналом =24В, блок зажимов на 10 клемм Х3								
№6	Переключатель с замком								
№7	Блок зажимов на 10 клемм Х4								

Изм.	Копл.	Лист	Недоп.	Подпись	Дата
------	-------	------	--------	---------	------

ТИ.СОЭМИ.05-18.1.Я5000С

Лист

3

Формат А3

Подп. и дата

Изн. № дубл.

Взам. инв. №

Подп. и дата

Изн. № подл.

Таблица 4.2

Тип	Типовой индекс	Номинал. ток, А	Пределы регулирования теплового реле, А	Уставка автоматич. выключателя, А	Номинальное напряжение цепей, В		Габаритные размеры Н x L x B, мм	Тип	Типовой индекс	Номинал. ток, А	Пределы регулирования теплового реле, А	Уставка автоматич. выключателя, А	Номинальное напряжение цепей, В		Габаритные размеры Н x L x B, мм
					силовых	управления							силовых	управления	
Однофидерные, неревверсивные, с автоматическим выключателем, кнопками и сигнальной лампой								Однофидерные, неревверсивные, с автоматическим выключателем, кнопками и сигнальной лампой							
Я5110С	1874	0,6	0,4...0,63	6	~380, 50Гц	~220, 50Гц	500x300x200	Я5112С	1877	0,6	0,4...0,63	6	~380, 50Гц	~380, 50Гц	500x300x200
	2074	1,0	0,63...1,0	6					2077	1,0	0,63...1,0	6			
	2274	1,6	1,0...1,6	6					2277	1,6	1,0...1,6	6			
	2474	2,5	1,6...2,5	6					2477	2,5	1,6...2,5	6			
	2674	4	2,5...4,0	6					2677	4	2,5...4,0	6			
	2874	6	4,0...6,0	10					2877	6	4,0...6,0	10			
	2974	8	5,5...8,0	16					2977	8	5,5...8,0	16			
	3074	10	7,0...10,0	16					3077	10	7,0...10,0	16			
	3174	12,5	9,0...13,0	16					3177	12,5	9,0...13,0	16			
	3274	16	12,0...16,0	20					3277	16	12,0...16,0	20			
	3474	25	17,0...25,0	32					3477	25	17,0...25,0	32			
	3574	32	30,0...40,0	40					3577	32	30,0...40,0	40			
	3674	40	30,0...40,0	50					3677	40	30,0...40,0	50			
	3774	50	37,0...50,0	63					3777	50	37,0...50,0	63			
	3874	63	48,0...65,0	80					3877	63	48,0...65,0	80			
	3974	80	63,0...80,0	100					3977	80	63,0...80,0	100			
4074	100	90,0...120,0	125	4077	100	90,0...120,0	125								
4174	125	120,0...150,0	160	4177	125	120,0...150,0	160								
4274	160	150,0...180,0	160	4277	160	150,0...180,0	160								
Однофидерные, неревверсивные, с автоматическим выключателем, кнопками, сигнальной лампой, с переключателем выбора режимов								Однофидерные, неревверсивные, с автоматическим выключателем, кнопками, сигнальной лампой, с переключателем выбора режимов							
Я5111С	1874	0,6	0,4...0,63	6	~380, 50Гц	~220, 50Гц	500x300x200	Я5113С	187X	0,6	0,4...0,63	6	~380, 50Гц	От независимого источника см. табл 4.1.	500x300x200
	2074	1,0	0,63...1,0	6					207X	1,0	0,63...1,0	6			
	2274	1,6	1,0...1,6	6					227X	1,6	1,0...1,6	6			
	2474	2,5	1,6...2,5	6					247X	2,5	1,6...2,5	6			
	2674	4	2,5...4,0	6					267X	4	2,5...4,0	6			
	2874	6	4,0...6,0	10					287X	6	4,0...6,0	10			
	2974	8	5,5...8,0	16					297X	8	5,5...8,0	16			
	3074	10	7,0...10,0	16					307X	10	7,0...10,0	16			
	3174	12,5	9,0...13,0	16					317X	12,5	9,0...13,0	16			
	3274	16	12,0...16,0	20					327X	16	12,0...16,0	20			
	3474	25	17,0...25,0	32					347X	25	17,0...25,0	32			
	3574	32	30,0...40,0	40					357X	32	30,0...40,0	40			
	3674	40	30,0...40,0	50					367X	40	30,0...40,0	50			
	3774	50	37,0...50,0	63					377X	50	37,0...50,0	63			
	3874	63	48,0...65,0	80					387X	63	48,0...65,0	80			
	3974	80	63,0...80,0	100					397X	80	63,0...80,0	100			
4074	100	90,0...120,0	125	407X	100	90,0...120,0	125								
4174	125	120,0...150,0	160	417X	125	120,0...150,0	160								
4274	160	150,0...180,0	160	427X	160	150,0...180,0	160								

Подп. и дата

Подп.

Взам. инв. № Инв. № дубл.

Подп. и дата

Инв. № подл.

Изм.	Коп.уч.	Лист	№ док.	Подпись	Дата
------	---------	------	--------	---------	------

ТИ.СОЭМИ.05-18.1.Я5000С

Лист

4

Формат А3

Таблица 4.2

Тип	Типовой индекс	Номинал. ток, А	Пределы регулирования теплового реле, А	Уставка автоматич. выключателя, А	Номинальное напряжение цепей, В		Габаритные размеры Н x L x B, мм	Тип	Типовой индекс	Номинал. ток, А	Пределы регулирования теплового реле, А	Уставка автоматич. выключателя, А	Номинальное напряжение цепей, В		Габаритные размеры Н x L x B, мм
					силовых	управления							силовых	управления	
Двухфидерные, нереверсивные, с автоматическим выключателем на каждый фидер, кнопками и сигнальными лампами								Однофидерные, реверсивные, с автоматическим выключателем, кнопками и сигнальной лампой							
Я5114С	1874	0,6	0,4...0,63	6	~380, 50Гц	~220, 50Гц	500x300x200	Я5410С	1874	0,6	0,4...0,63	6	~380, 50Гц	~220, 50Гц	500x300x200
	2074	1,0	0,63...1,0	6					2074	1,0	0,63...1,0	6			
	2274	1,6	1,0...1,6	6					2274	1,6	1,0...1,6	6			
	2474	2,5	1,6...2,5	6					2474	2,5	1,6...2,5	6			
	2674	4	2,5...4,0	6					2674	4	2,5...4,0	6			
	2874	6	4,0...6,0	10					2874	6	4,0...6,0	10			
	2974	8	5,5...8,0	16					2974	8	5,5...8,0	16			
	3074	10	7,0...10,0	16					3074	10	7,0...10,0	16			
	3174	12,5	9,0...13,0	16					3174	12,5	9,0...13,0	16			
	3274	16	12,0...16,0	20					3274	16	12,0...16,0	20			
	3474	25	17,0...25,0	32					3474	25	17,0...25,0	32			
	3574	32	30,0...40,0	40					3574	32	30,0...40,0	40			
	3674	40	30,0...40,0	50					3674	40	30,0...40,0	50			
								3774	50	37,0...50,0	63				
								3874	63	48,0...65,0	80				
								3974	80	63,0...80,0	100				
								4074	100	90,0...120,0	125				
								4174	125	120,0...150,0	160				
								4274	160	150,0...180,0	160				
Двухфидерные, нереверсивные, с автоматическим выключателем на каждый фидер, кнопками, сигнальными лампами, с переключателями выбора режимов								Однофидерные, реверсивные, с автоматическим выключателем, кнопками, сигнальной лампой, с переключателем выбора режимов							
Я5115С	1874	0,6	0,4...0,63	6	~380, 50Гц	~220, 50Гц	500x300x200	Я5411С Я5441С	1874	0,6	0,4...0,63	6	~380, 50Гц	~220, 50Гц	500x300x200
	2074	1,0	0,63...1,0	6					2074	1,0	0,63...1,0	6			
	2274	1,6	1,0...1,6	6					2274	1,6	1,0...1,6	6			
	2474	2,5	1,6...2,5	6					2474	2,5	1,6...2,5	6			
	2674	4	2,5...4,0	6					2674	4	2,5...4,0	6			
	2874	6	4,0...6,0	10					2874	6	4,0...6,0	10			
	2974	8	5,5...8,0	16					2974	8	5,5...8,0	16			
	3074	10	7,0...10,0	16					3074	10	7,0...10,0	16			
	3174	12,5	9,0...13,0	16					3174	12,5	9,0...13,0	16			
	3274	16	12,0...16,0	20					3274	16	12,0...16,0	20			
	3474	25	17,0...25,0	32					3474	25	17,0...25,0	32			
	3574	32	30,0...40,0	40					3574	32	30,0...40,0	40			
	3674	40	30,0...40,0	50					3674	40	30,0...40,0	50			
								3774	50	37,0...50,0	63				
								3874	63	48,0...65,0	80				
								3974	80	63,0...80,0	100				
								4074	100	90,0...120,0	125				
								4174	125	120,0...150,0	160				
								4274	160	150,0...180,0	160				

Подп. и дата

Подп.

Инов. № дубл.

Взам. инв. №

Подп. и дата

Инов. № подл.

Изм.	Коп.уч.	Лист	№ док.	Подпись	Дата








ТИ.СОЭМИ.05-18.1.Я5000С

Лист

5

Формат А3

Схемы дополнительных узлов

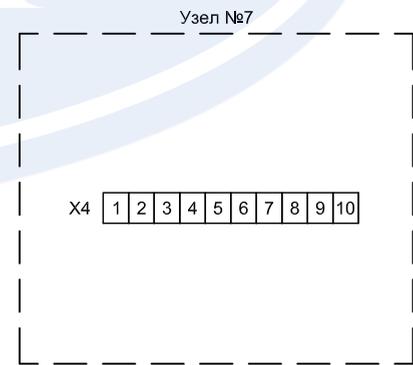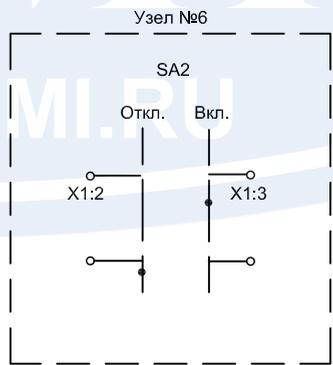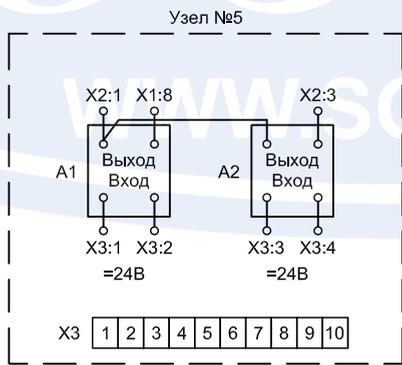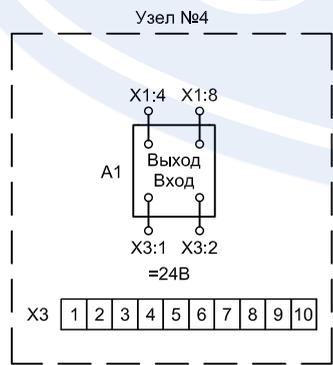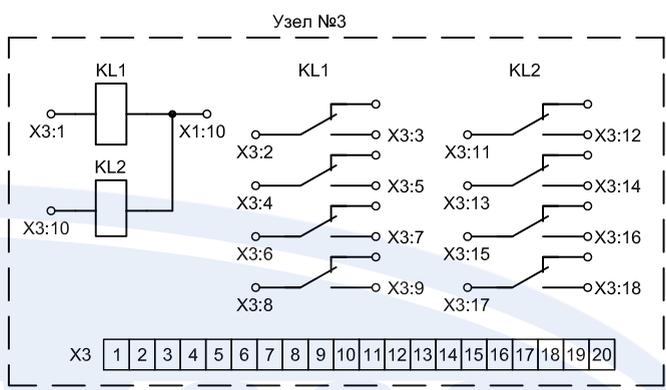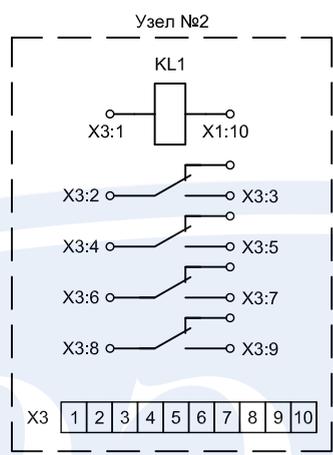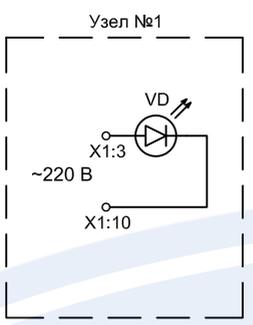

Инв. № подл.	Подп. и дата
Взам. инв. №	Инв. № дубл.
Подп. и дата	Подп. и дата

Изм.	Коп.уч.	Лист	№ док.	Подпись	Дата
------	---------	------	--------	---------	------

ТИ.СОЭМИ.05-18.1.Я5000С

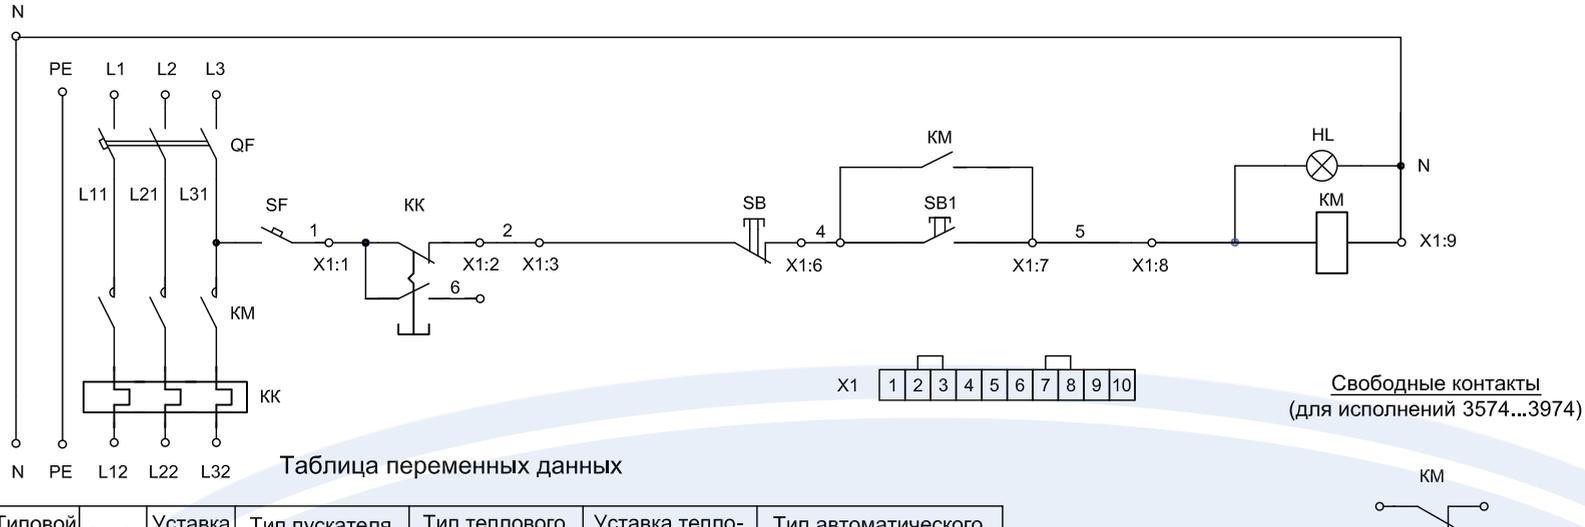



Таблица переменных данных

Типовой индекс	In, А	Уставка QF, А	Тип пускателя KM	Тип теплового реле	Уставка теплового реле, А	Тип автоматического выключателя QF	
1874	0,6	6	КМИ-10910 (1з)	РТИ-1304	0,4...0,63	ВА47-29, хар-ка D	
2074	1,0	6		РТИ-1305	0,63...1,0		
2274	1,6	6		РТИ-1306	1,0...1,6		
2474	2,5	6		РТИ-1307	1,6...2,5		
2674	4	6		РТИ-1308	2,5...4,0		
2874	6	10		РТИ-1310	4,0...6,0		
2974	8	16	КМИ-11210 (1з)	РТИ-1312	5,5...8,0		
3074	10	16		РТИ-1314	7,0...10,0		
3174	12,5	16	КМИ-11810 (1з)	РТИ-1316	9,0...13,0		
3274	16	20		РТИ-1321	12,0...16,0		
3474	25	32	КМИ-22510 (1з)	РТИ-1322	17,0...25,0		
3574	32	40	КМИ-35012 (1з+1р)	РТИ-3355	30,0...40,0		
3674	40	50					
3774	50	63	КМИ-46512 (1з+1р)	РТИ-3357	37,0...50,0		
3874	63	80		РТИ-3359	48,0...65,0		
3974	80	100	КМИ-49512 (1з+1р)	РТИ-3363	63,0...80,0		
4074	100	125	КТИ-5115 (1з)	РТИ-5371	90,0...120,0	ВА47-100, хар-ка D	
4174	125	160		КТИ-5150 (1з)	РТИ-5375		120,0...150,0
4274	160	160			РТИ-5376		150,0...180,0

Позиц. обознач.	Наименование	Кол-во	Примечание
QF	Автоматический выключатель, 3P, хар. D	1	
KM	Контактор электромагнитный, Укат = ~220В	1	
SF	Выключатель автоматический ВА47-29, 1P, 6А, хар.С	1	
HL	Светосигнальная лампа, ~220В, зеленая	1	
SB	Кнопка "Стоп", красная, 1 н.з.	1	
SB1	Кнопка "Пуск", черная, 1 н.о.	1	
KK	Тепловое реле серии РТИ, 1з + 1р	1	
X1	Зажим наборный ЗНИ-4, 35А, серый	8	
	Зажим наборный ЗНИ-4, 35А, "N", синий	2	

				Я5110С.00 ЭЗ		
				Ящик управления Я5110С-1874...4274 УХЛ4		
				Стадия	Лист	Листов
				Р	1	1
				ОАО "СОЗМИ"		
Изм	Лист	№ докум.	Подпись	Дата		
Разраб.		Бондаренко				
Провер.		Тергалинский				
Утвер.						

Инд. № инв.	Инд. № дубл.	Взам. инв. №	Инд. № инв.	Инд. № дубл.	Подп. и дата

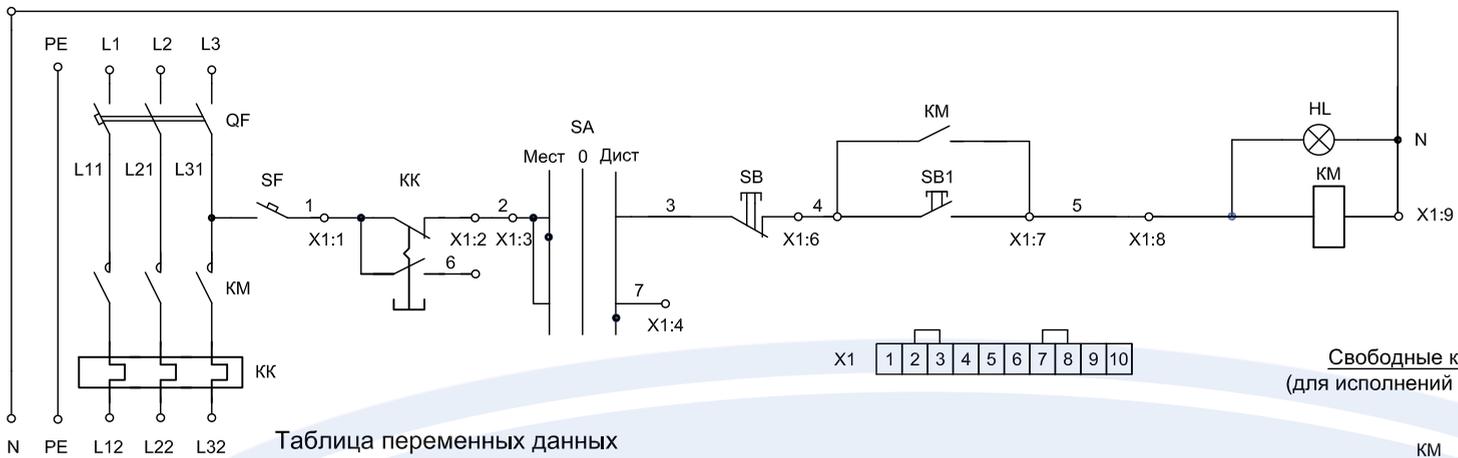

Свободные контакты
(для исполнений 3574...3974)

Таблица переменных данных

Типовой индекс	In, А	Уставка QF, А	Тип пускателя КМ	Тип теплового реле	Уставка тепл. реле, А	Тип автоматического выключателя QF
1874	0,6	6	КМИ-10910 (1з)	РТИ-1304	0,4...0,63	ВА47-29, хар-ка D
2074	1,0	6		РТИ-1305	0,63...1,0	
2274	1,6	6		РТИ-1306	1,0...1,6	
2474	2,5	6		РТИ-1307	1,6...2,5	
2674	4	6		РТИ-1308	2,5...4,0	
2874	6	10		РТИ-1310	4,0...6,0	
2974	8	16	КМИ-11210 (1з)	РТИ-1312	5,5...8,0	
3074	10	16		РТИ-1314	7,0...10,0	
3174	12,5	16	КМИ-11810 (1з)	РТИ-1316	9,0...13,0	
3274	16	20		РТИ-1321	12,0...16,0	
3474	25	32	КМИ-22510 (1з)	РТИ-1322	17,0...25,0	
3574	32	40	КМИ-35012 (1з+1р)	РТИ-3355	30,0...40,0	
3674	40	50				
3774	50	63	КМИ-46512 (1з+1р)	РТИ-3357	37,0...50,0	ВА47-100, хар-ка D
3874	63	80		РТИ-3359	48,0...65,0	
3974	80	100	КМИ-49512 (1з+1р)	РТИ-3363	63,0...80,0	
4074	100	125	КТИ-5115 (1з)	РТИ-5371	90,0...120,0	ВА57-35
4174	125	160	КТИ-5150 (1з)	РТИ-5375	120,0...150,0	
4274	160	160		РТИ-5376	150,0...180,0	

Позиц. обознач.	Наименование	Кол-во	Примечание
QF	Автоматический выключатель, 3P, хар. D	1	
КМ	Контактор электромагнитный, Uкат = ~220В	1	
SF	Выключатель автоматический ВА47-29, 1P, 6А, хар.С	1	
SA	Переключатель 3-х позиционный	1	
HL	Светосигнальная лампа, ~220В, зеленая	1	
SB	Кнопка "Стоп", красная, 1 н.з.	1	
SB1	Кнопка "Пуск", черная, 1 н.о.	1	
КК	Тепловое реле серии РТИ, 1з + 1р	1	
X1	Зажим наборный ЗНИ-4, 35А, серый	8	
	Зажим наборный ЗНИ-4, 35А, "N", синий	2	

Инд. № подл.	Подп. и дата
Взам. инв. №	Инд. № дубл.
Подп. и дата	Подп. и дата

Я5111С.00 ЭЗ			
Изм.	Лист	№ докум.	Подпись
Разраб.	Бондаренко		
Провер.	Тергалинский		
Утвер.			
Ящик управления Я5111С-1874...4274 УХЛ4		Стадия	Лист
Схема электрическая принципиальная		Р	1
		Листов	1
		ОАО "СОЗМИ"	

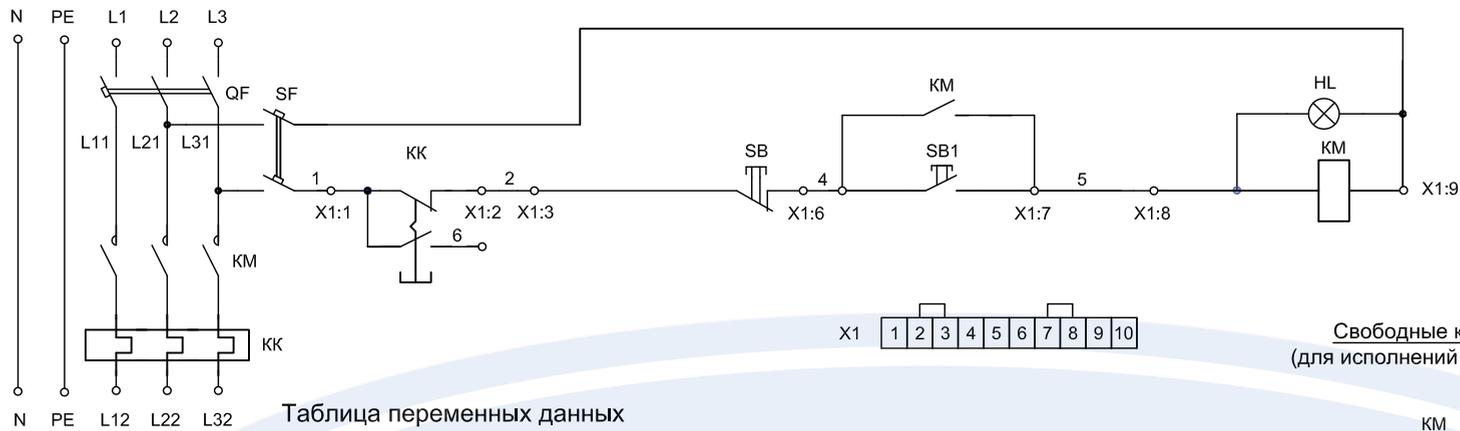


Таблица переменных данных

Типовой индекс	In, А	Уставка QF, А	Тип пускателя KM	Тип теплового реле	Уставка теплового реле, А	Тип автоматического выключателя QF	
1877	0,6	6	КМИ-10910 (1з)	РТИ-1304	0,4...0,63	ВА47-29, хар-ка D	
2277	1,6	6		РТИ-1306	1,0...1,6		
2477	2,5	6		РТИ-1307	1,6...2,5		
2677	4	6		РТИ-1308	2,5...4,0		
2877	6	10		РТИ-1310	4,0...6,0		
2977	8	16	КМИ-11210 (1з)	РТИ-1312	5,5...8,0		
3077	10	16		РТИ-1314	7,0...10,0		
3177	12,5	16	КМИ-11810 (1з)	РТИ-1316	9,0...13,0		
3277	16	20		РТИ-1321	12,0...16,0		
3477	25	32	КМИ-22510 (1з)	РТИ-1322	17,0...25,0		
3577	32	40	КМИ-35012 (1з+1р)	РТИ-3355	30,0...40,0		
3677	40	50					
3777	50	63	КМИ-46512 (1з+1р)	РТИ-3357	37,0...50,0		
3877	63	80		РТИ-3359	48,0...65,0	ВА47-100, хар-ка D	
3977	80	100	КМИ-49512 (1з+1р)	РТИ-3363	63,0...80,0		
4077	100	125	КТИ-5115 (1з)	РТИ-5371	90,0...120,0	ВА57-35	
4177	125	160		КТИ-5150 (1з)	РТИ-5375		120,0...150,0
4277	160	160			РТИ-5376		150,0...180,0

Позиц. обознач.	Наименование	Кол-во	Примечание
QF	Автоматический выключатель, 3P, хар. D	1	
KM	Контактор электромагнитный, Укат = ~380В	1	
SF	Выключатель автоматический ВА47-29, 2P, 6А, хар.С	1	
HL	Светосигнальная лампа, ~380В, зеленая	1	
SB	Кнопка "Стоп", красная, 1 н.з.	1	
SB1	Кнопка "Пуск", черная, 1 н.о.	1	
KK	Тепловое реле серии РТИ, 1з + 1р	1	
X1	Зажим наборный ЗНИ-4, 35А, серый	8	
	Зажим наборный ЗНИ-4, 35А, "N", синий	2	

				Я5112С.00 Э3		
Изм	Лист	№ докум.	Подпись	Дата		
Разраб.		Бондаренко			Ящик управления	
Провер.		Тергалинский			Я5112С-1877...4277 УХЛ4	
					Стадия	Лист
					Р	1
					Листов	
					1	
					1	
					ОАО "СОЗМИ"	
Утвер.						

Подп. и дата
 Подп. и дата
 Подп. и дата
 Инв. № дубл.
 Инв. № инв.
 Инв. № инв.

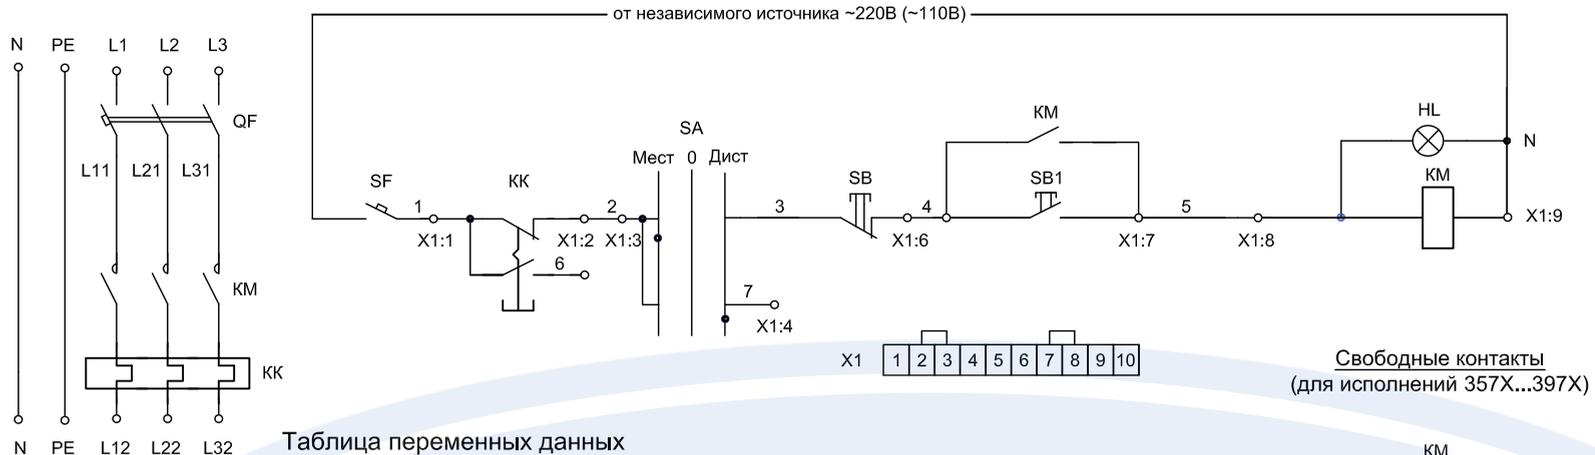


Таблица переменных данных


Типовой индекс	In, А	Уставка QF, А	Тип пускателя KM	Тип теплового реле	Уставка тепл. реле, А	Тип автоматического выключателя QF
187X	0,6	6	КМИ-10910 (1з)	РТИ-1304	0,4...0,63	ВА47-29, хар-ка D
207X	1,0	6		РТИ-1305	0,63...1,0	
227X	1,6	6		РТИ-1306	1,0...1,6	
247X	2,5	6		РТИ-1307	1,6...2,5	
267X	4	6		РТИ-1308	2,5...4,0	
287X	6	10		РТИ-1310	4,0...6,0	
297X	8	16	КМИ-11210 (1з)	РТИ-1312	5,5...8,0	
307X	10	16	КМИ-11810 (1з)	РТИ-1314	7,0...10,0	
317X	12,5	16		РТИ-1316	9,0...13,0	
327X	16	20	КМИ-22510 (1з)	РТИ-1321	12,0...16,0	
347X	25	32		РТИ-1322	17,0...25,0	
357X	32	40	КМИ-35012 (1з+1р)	РТИ-3355	30,0...40,0	
367X	40	50	КМИ-46512 (1з+1р)	РТИ-3357	37,0...50,0	
377X	50	63		РТИ-3359	48,0...65,0	
387X	63	80		КМИ-49512 (1з+1р)	РТИ-3363	63,0...80,0
397X	80	100	РТИ-5371		90,0...120,0	
407X	100	125	КТИ-5115 (1з)	РТИ-5375	120,0...150,0	
417X	125	160		КТИ-5150 (1з)	РТИ-5376	150,0...180,0
427X	160	160				

X = 3 при питании от независимого источника напряжением ~110В,
X = 4 при питании от независимого источника напряжением ~220В.

Позиц. обознач.	Наименование	Кол-во	Примечание
QF	Автоматический выключатель, 3P, хар. D	1	
KM	Контактор электромагнитный, Uкат = ~220В (~110В)	1	
SF	Выключатель автоматический ВА47-29, 1P, 6А, хар.С	1	
SA	Переключатель 3-х позиционный	1	
HL	Светосигнальная лампа, ~220В (110В), зеленая	1	
SB	Кнопка "Стоп", красная, 1 н.з.	1	
SB1	Кнопка "Пуск", черная, 1 н.о.	1	
KK	Тепловое реле серии РТИ, 1з + 1р	1	
X1	Зажим наборный ЗНИ-4, 35А, серый	8	
	Зажим наборный ЗНИ-4, 35А, "N", синий	2	

				Я5113С.00 ЭЗ			
Изм.	Лист	№ докум.	Подпись	Дата			
Разраб.	Бондаренко				Ящик управления Я5113С-187Х...427Х УХЛ4		
Провер.	Тергалинский						
					Стадия	Лист	Листов
					Р	1	1
					ОАО "СОЗМИ"		
Утвер.							

Инд. № подл.	Подп. и дата
Взам. инв. №	Инд. № дубл.
Подп. и дата	Подп. и дата

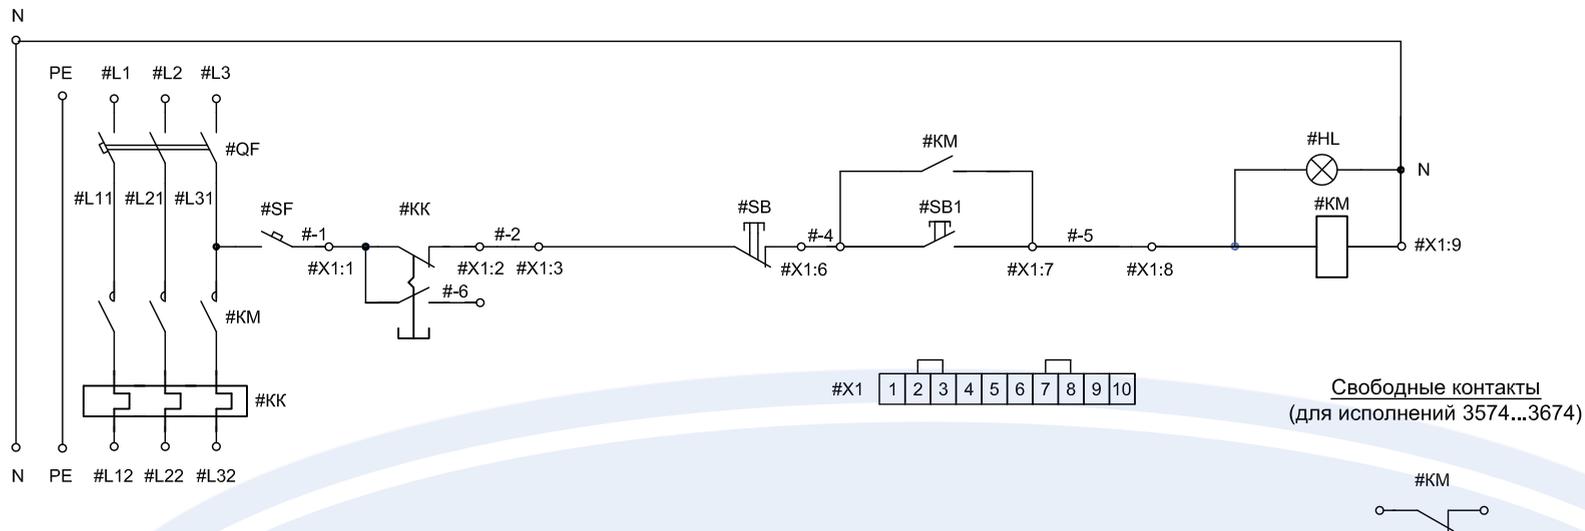

На чертеже показана схема управления одним фидером, схема управления вторым фидером аналогична. При этом # - порядковый номер фидера.

Таблица переменных данных

Типовой индекс	In, A	Уставка QF, A	Тип пускателя КМ	Тип теплового реле	Уставка теплового реле, A	Тип автоматического выключателя QF
1874	0,6	6	КМИ-10910 (1з)	РТИ-1304	0,4...0,63	ВА47-29, хар-ка D
2074	1,0	6		РТИ-1305	0,63...1,0	
2274	1,6	6		РТИ-1306	1,0...1,6	
2474	2,5	6		РТИ-1307	1,6...2,5	
2674	4	6		РТИ-1308	2,5...4,0	
2874	6	10		РТИ-1310	4,0...6,0	
2974	8	16		КМИ-11210 (1з)	РТИ-1312	
3074	10	16	РТИ-1314	7,0...10,0		
3174	12,5	16	КМИ-11810 (1з)	РТИ-1316	9,0...13,0	
3274	16	20	РТИ-1321	12,0...16,0		
3474	25	32	КМИ-22510 (1з)	РТИ-1322	17,0...25,0	
3574	32	40	КМИ-35012 (1з+1р)	РТИ-3355	30,0...40,0	
3674	40	50				

Позиц. обознач.	Наименование	Кол-во	Примечание
#QF	Автоматический выключатель, 3P, хар. D	2	
#KM	Контактор электромагнитный, Укат = ~220В	2	
#SF	Выключатель автоматический ВА47-29, 1P, 6А, хар.С	2	
#HL	Светосигнальная лампа, ~220В, зеленая	2	
#SB	Кнопка "Стоп", красная, 1 н.з.	2	
#SB1	Кнопка "Пуск", черная, 1 н.о.	2	
#KK	Тепловое реле серии РТИ, 1з + 1р	2	
#X1	Зажим наборный ЗНИ-4, 35А, серый	16	
	Зажим наборный ЗНИ-4, 35А, "N", синий	4	

				Я5114С.00 Э3			
Изм.	Лист	№ докум.	Подпись	Дата			
Разраб.	Бондаренко				Ящик управления Я5114С-1874...3674 УХЛ4		
Провер.	Тергалинский						
					Стадия	Лист	Листов
					Р	1	1
					Схема электрическая принципиальная		ОАО "СОЭМИ"
Утвер.							


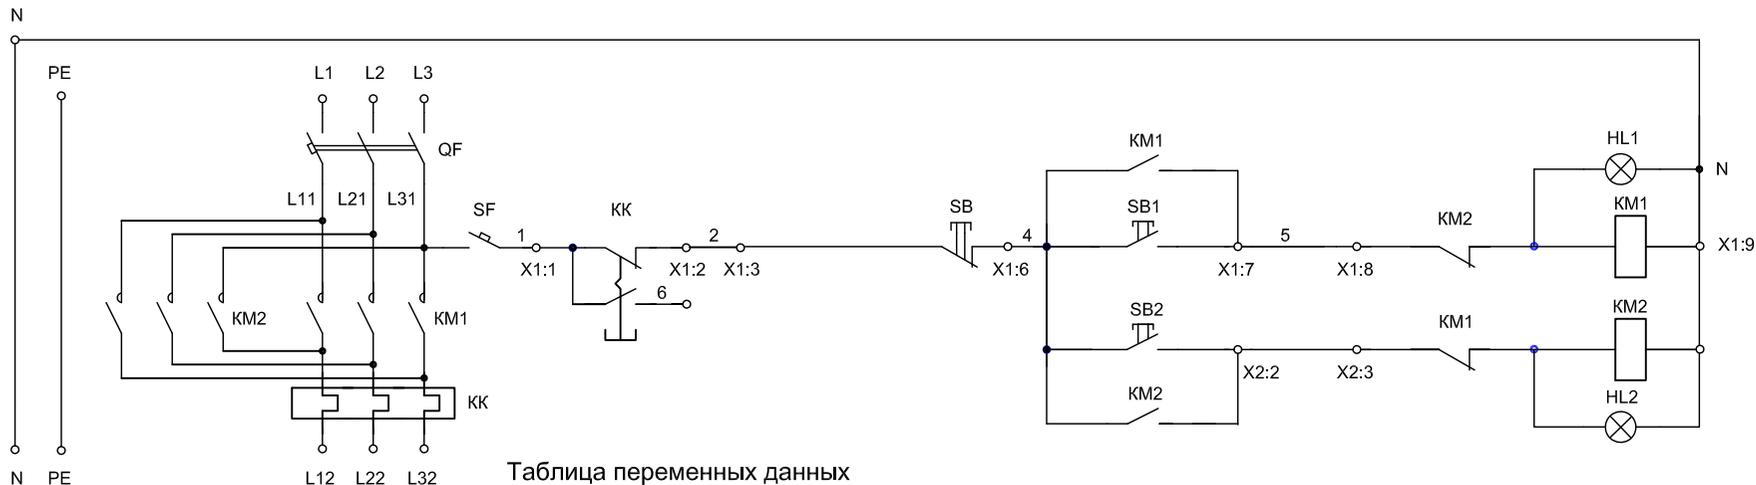


Таблица переменных данных

Типовой индекс	I _n , А	Уставка QF, А	Тип пускателя КМ	Тип теплового реле	Уставка тепл. реле, А	Тип автоматического выключателя QF
1874	0,6	6	КМИ-10910 (1з)	РТИ-1304	0,4...0,63	ВА47-29, хар-ка D
2074	1,0	6		РТИ-1305	0,63...1,0	
2274	1,6	6		РТИ-1306	1,0...1,6	
2474	2,5	6		РТИ-1307	1,6...2,5	
2674	4	6		РТИ-1308	2,5...4,0	
2874	6	10		РТИ-1310	4,0...6,0	
2974	8	16	КМИ-11210 (1з)	РТИ-1312	5,5...8,0	
3074	10	16		РТИ-1314	7,0...10,0	
3174	12,5	16	КМИ-11810 (1з)	РТИ-1316	9,0...13,0	
3274	16	20		РТИ-1321	12,0...16,0	
3474	25	32	КМИ-22510 (1з)	РТИ-1322	17,0...25,0	
3574	32	40	КМИ-35012 (1з+1р)	РТИ-3355	30,0...40,0	
3674	40	50				
3774	50	63	КМИ-46512 (1з+1р)	РТИ-3357	37,0...50,0	
3874	63	80		РТИ-3359	48,0...65,0	
3974	80	100	КМИ-49512 (1з+1р)	РТИ-3363	63,0...80,0	
4074	100	125	КТИ-5115 (1з)	РТИ-5371	90,0...120,0	ВА57-35
4174	125	160	КТИ-5150 (1з)	РТИ-5375	120,0...150,0	
4274	160	160		РТИ-5376	150,0...180,0	

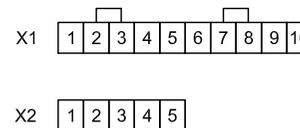

Позиц. обознач.	Наименование	Кол-во	Примечание
QF	Автоматический выключатель, 3Р, хар. D	1	
КМ1, КМ2	Контактор электромагнитный, Укат = ~220В	2	
SF	Выключатель автоматический ВА47-29, 1Р, 6А, хар.С	1	
HL1, HL2	Светосигнальная лампа, ~220В, зеленая	2	
SB	Кнопка "Стоп", красная, 1 н.з.	1	
SB1, SB2	Кнопка "Пуск", черная, 1 н.о.	2	
КК	Тепловое реле серии РТИ, 1з + 1р	1	
X1, X2	Зажим наборный ЗНИ-4, 35А, серый	12	
	Зажим наборный ЗНИ-4, 35А, "N", синий	3	

Я5410С.00 ЭЗ					
Изм.	Лист	№ докум.	Подпись	Дата	
Разраб.		Бондаренко			
Провер.		Тергалинский			
Ящик управления Я5410С-1877...4277 УХЛ4				Стадия	Лист
Схема электрическая принципиальная				Р	1
ОАО "СОЭМИ"				Листов	1
Утвер.					

Подп. и дата
 Инв. № дубл.
 Взам. инв. №
 Подп. и дата
 Инв. № подл.


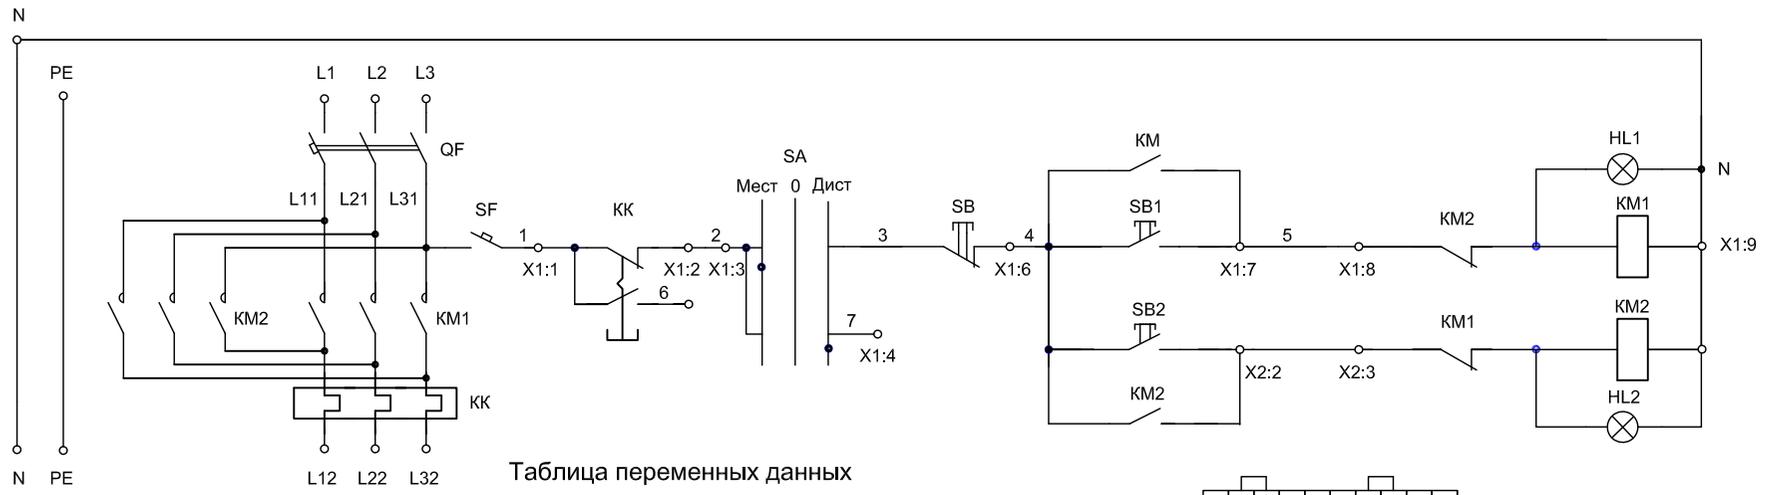


Таблица переменных данных

Типовой индекс	I _n , А	Уставка QF, А	Тип пускателя КМ	Тип теплового реле	Уставка тепл. реле, А	Тип автоматического выключателя QF	
1874	0,6	6	КМИ-10910 (1з)	РТИ-1304	0,4...0,63	ВА47-29, хар-ка D	
2074	1,0	6		РТИ-1305	0,63...1,0		
2274	1,6	6		РТИ-1306	1,0...1,6		
2474	2,5	6		РТИ-1307	1,6...2,5		
2674	4	6		РТИ-1308	2,5...4,0		
2874	6	10		РТИ-1310	4,0...6,0		
2974	8	16	КМИ-11210 (1з)	РТИ-1312	5,5...8,0		
3074	10	16		РТИ-1314	7,0...10,0		
3174	12,5	16	КМИ-11810 (1з)	РТИ-1316	9,0...13,0		
3274	16	20		РТИ-1321	12,0...16,0		
3474	25	32	КМИ-22510 (1з)	РТИ-1322	17,0...25,0		
3574	32	40	КМИ-35012 (1з+1р)	РТИ-3355	30,0...40,0		
3674	40	50					
3774	50	63	КМИ-46512 (1з+1р)	РТИ-3357	37,0...50,0		
3874	63	80		РТИ-3359	48,0...65,0		
3974	80	100	КМИ-49512 (1з+1р)	РТИ-3363	63,0...80,0		
4074	100	125	КТИ-5115 (1з)	РТИ-5371	90,0...120,0	ВА47-100, хар-ка D	
4174	125	160		РТИ-5375	120,0...150,0		
4274	160	160		КТИ-5150 (1з)	РТИ-5376		150,0...180,0

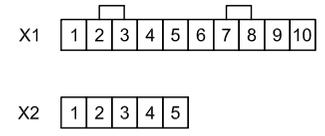

Позиц. обознач.	Наименование	Кол-во	Примечание
QF	Автоматический выключатель, 3P, хар. D	1	
KM1, KM2	Контактор электромагнитный, Укат = ~220В	2	
SF	Выключатель автоматический ВА47-29, 1P, 6А, хар.С	1	
SA	Переключатель 3-х позиционный	1	
HL1, HL2	Светосигнальная лампа, ~220В, зеленая	2	
SB	Кнопка "Стоп", красная, 1 н.з.	1	
SB1, SB2	Кнопка "Пуск", черная, 1 н.о.	2	
KK	Тепловое реле серии РТИ, 1з + 1р	1	
X1, X2	Зажим наборный ЗНИ-4, 35А, серый	12	
	Зажим наборный ЗНИ-4, 35А, "N", синий	3	

Я5411С.00 ЭЗ

Изм	Лист	№ докум.	Подпись	Дата				
Разраб.		Бондаренко			Ящик управления Я5411С-187Х...427Х УХЛ4	Стадия	Лист	Листов
Провер.		Тергалинский				Р	1	1
Утвер.					Схема электрическая принципиальная	ОАО "СОЭМИ"		

Подп. и дата
 Инв. № дубл.
 Взам. инв. №
 Подп. и дата
 Инв. № подл.


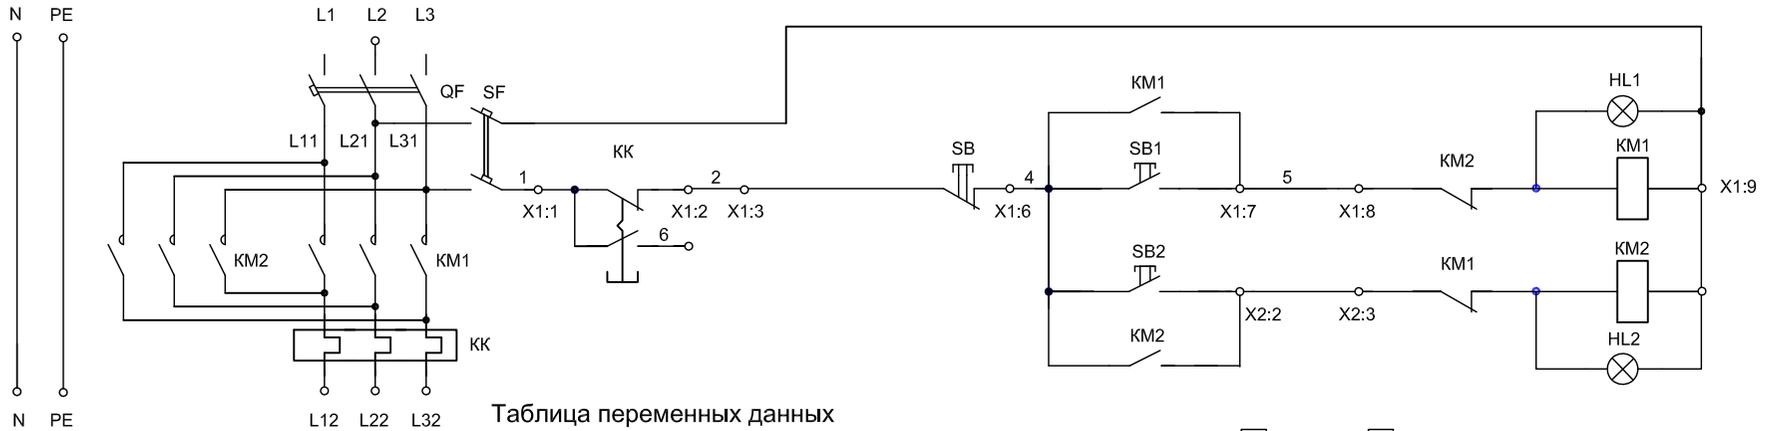


Таблица переменных данных



Типовой индекс	I _n , А	Уставка QF, А	Тип пускателя КМ	Тип теплового реле	Уставка тепл. реле, А	Тип автоматического выключателя QF	
1877	0,6	6	КМИ-10910 (1з)	РТИ-1304	0,4...0,63	ВА47-29, хар-ка D	
2077	1,0	6		РТИ-1305	0,63...1,0		
2277	1,6	6		РТИ-1306	1,0...1,6		
2477	2,5	6		РТИ-1307	1,6...2,5		
2677	4	6		РТИ-1308	2,5...4,0		
2877	6	10		РТИ-1310	4,0...6,0		
2977	8	16	КМИ-11210 (1з)	РТИ-1312	5,5...8,0		
3077	10	16		РТИ-1314	7,0...10,0		
3177	12,5	16	КМИ-11810 (1з)	РТИ-1316	9,0...13,0		
3277	16	20		РТИ-1321	12,0...16,0		
3477	25	32	КМИ-22510 (1з)	РТИ-1322	17,0...25,0		
3577	32	40	КМИ-35012 (1з+1р)	РТИ-3355	30,0...40,0		
3677	40	50					
3777	50	63	КМИ-46512 (1з+1р)	РТИ-3357	37,0...50,0		
3877	63	80		РТИ-3359	48,0...65,0		
3977	80	100	КМИ-49512 (1з+1р)	РТИ-3363	63,0...80,0		
4077	100	125	КТИ-5115 (1з)	РТИ-5371	90,0...120,0	ВА57-35	
4177	125	160		РТИ-5375	120,0...150,0		
4277	160	160		КТИ-5150 (1з)	РТИ-5376		150,0...180,0

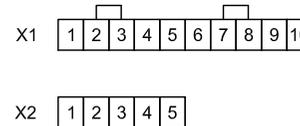

Позиц. обознач.	Наименование	Кол-во	Примечание
QF	Автоматический выключатель, 3Р, хар. D	1	
КМ1, КМ2	Контактор электромагнитный, Укат = ~380В	2	
SF	Выключатель автоматический ВА47-29, 2Р, 6А, хар.С	1	
HL1, HL2	Светосигнальная лампа, ~380В, зеленая	2	
SB	Кнопка "Стоп", красная, 1 н.з.	1	
SB1, SB2	Кнопка "Пуск", черная, 1 н.о.	2	
КК	Тепловое реле серии РТИ, 1з + 1р	1	
X1, X2	Зажим наборный ЗНИ-4, 35А, серый	12	
	Зажим наборный ЗНИ-4, 35А, "N", синий	3	

Я5412С.00 ЭЗ					
Изм.	Лист	№ докум.	Подпись	Дата	
Разраб.		Бондаренко			
Провер.		Тергалинский			
Утвер.					
Ящик управления Я5412С-1877...4277 УХЛ4				Стадия	Лист
Схема электрическая принципиальная				Р	1
				Листов	1
				ОАО "СОЭМИ"	

Подп. и дата
 Инв. № дубл.
 Взам. инв. №
 Подп. и дата
 Инв. № подл.

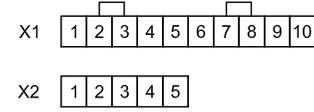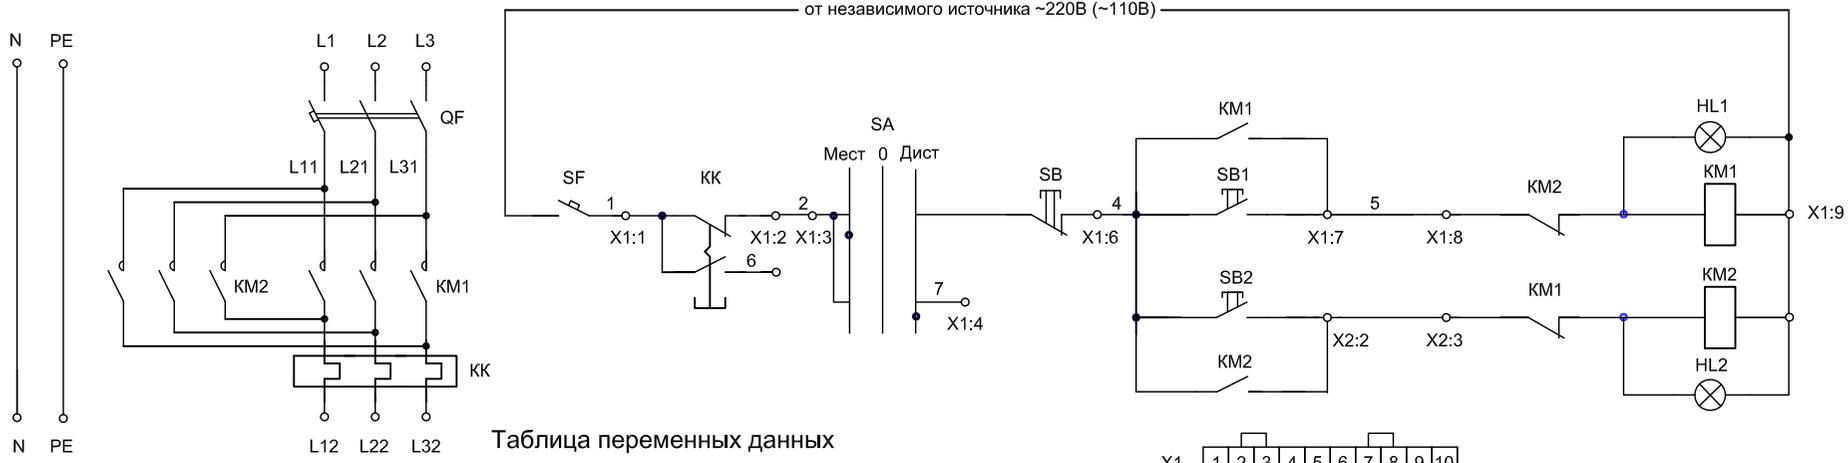


X = 3 при питании от независимого источника напряжением ~110В,
 X = 4 при питании от независимого источника напряжением ~220В.

Типовой индекс	И _n , А	Уставка QF, А	Тип пускателя КМ	Тип теплового реле	Уставка тепл. реле, А	Тип автоматического выключателя QF
187X	0,6	6	КМИ-10910 (1з)	РТИ-1304	0,4...0,63	ВА47-29, хар-ка D
207X	1,0	6		РТИ-1305	0,63...1,0	
227X	1,6	6		РТИ-1306	1,0...1,6	
247X	2,5	6		РТИ-1307	1,6...2,5	
267X	4	6		РТИ-1308	2,5...4,0	
287X	6	10		РТИ-1310	4,0...6,0	
297X	8	16	КМИ-11210 (1з)	РТИ-1312	5,5...8,0	
307X	10	16		РТИ-1314	7,0...10,0	
317X	12,5	16	КМИ-11810 (1з)	РТИ-1316	9,0...13,0	
327X	16	20		РТИ-1321	12,0...16,0	
347X	25	32	КМИ-22510 (1з)	РТИ-1322	17,0...25,0	
357X	32	40	КМИ-35012 (1з+1р)	РТИ-3355	30,0...40,0	
367X	40	50				
377X	50	63	КМИ-46512 (1з+1р)	РТИ-3357	37,0...50,0	
387X	63	80		РТИ-3359	48,0...65,0	
397X	80	100	КМИ-49512 (1з+1р)	РТИ-3363	63,0...80,0	
407X	100	125	КТИ-5115 (1з)	РТИ-5371	90,0...120,0	ВА57-35
417X	125	160				
427X	160	160				
			КТИ-5150 (1з)	РТИ-5375	120,0...150,0	
			КТИ-5150 (1з)	РТИ-5376	150,0...180,0	

Позиц. обознач.	Наименование	Кол-во	Примечание
QF	Автоматический выключатель, 3P, хар. D	1	
KM1, KM2	Контактор электромагнитный, Укат = ~220В (~110В)	2	
SF	Выключатель автоматический ВА47-29, 1P, 6А, хар.С	1	
SA	Переключатель 3-х позиционный	1	
HL1, HL2	Светосигнальная лампа, ~220В (110В), зеленая	2	
SB	Кнопка "Стоп", красная, 1 н.з.	1	
SB1, SB2	Кнопка "Пуск", черная, 1 н.о.	2	
KK	Тепловое реле серии РТИ, 1з + 1р	1	
X1, X2	Зажим наборный ЗНИ-4, 35А, серый	12	
	Зажим наборный ЗНИ-4, 35А, "N", синий	3	

Я5413С.00 ЭЗ												
Изм.	Лист	№ докум.	Подпись	Дата	Ящик управления Я5413С-187Х...427Х УХЛ4					Стадия	Лист	Листов
Разраб.		Бондаренко								Р	1	1
Провер.		Тергалинский			Схема электрическая принципиальная					ОАО "СОЭМИ"		
Утвер.												

Подп. и дата
 Инв. № дубл.
 Взам. инв. №
 Подп. и дата
 Инв. № подл.

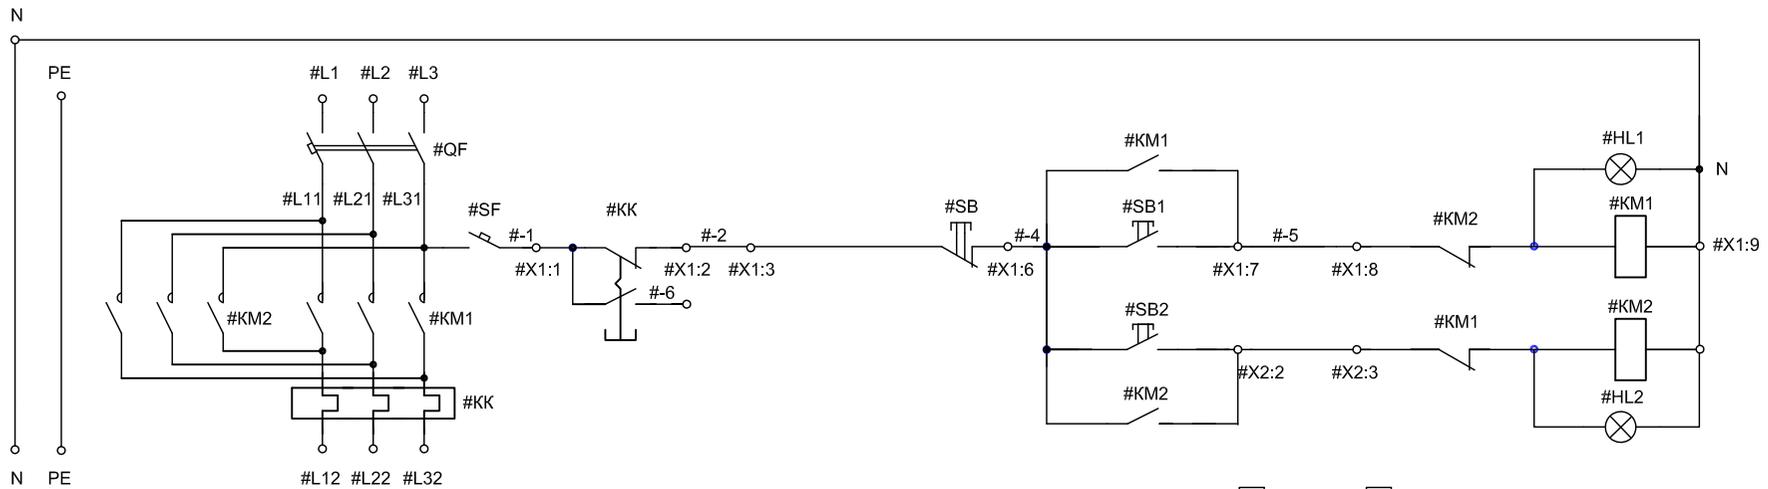

На чертеже показана схема управления одним фидером, схема управления вторым фидером аналогична. При этом # - порядковый номер фидера.

 
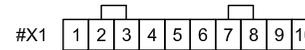



Таблица переменных данных

Типовой индекс	I _н , А	Уставка QF, А	Тип пускателя КМ	Тип теплового реле	Уставка тепл. реле, А	Тип автоматического выключателя QF
1874	0,6	6	КМИ-10910 (1з)	РТИ-1304	0,4...0,63	ВА47-29, хар-ка D
2074	1,0	6		РТИ-1305	0,63...1,0	
2274	1,6	6		РТИ-1306	1,0...1,6	
2474	2,5	6		РТИ-1307	1,6...2,5	
2674	4	6		РТИ-1308	2,5...4,0	
2874	6	10		РТИ-1310	4,0...6,0	
2974	8	16	КМИ-11210 (1з)	РТИ-1312	5,5...8,0	
3074	10	16		РТИ-1314	7,0...10,0	
3174	12,5	16	КМИ-11810 (1з)	РТИ-1316	9,0...13,0	
3274	16	20		РТИ-1321	12,0...16,0	
3474	25	32	КМИ-22510 (1з)	РТИ-1322	17,0...25,0	

Позиц. обознач.	Наименование	Кол-во	Примечание
#QF	Автоматический выключатель, 3Р, хар. D	2	
#KM1, #KM2	Контактор электромагнитный, Укат = ~220В	4	
#SF	Выключатель автоматический ВА47-29, 1Р, 6А, хар.С	2	
#HL1, #HL2	Светосигнальная лампа, ~220В, зеленая	4	
#SB	Кнопка "Стоп", красная, 1 н.з.	2	
#SB1, #SB2	Кнопка "Пуск", черная, 1 н.о.	4	
#KK	Тепловое реле серии РТИ, 1з + 1р	2	
#X1, #X2	Зажим наборный ЗНИ-4, 35А, серый	24	
	Зажим наборный ЗНИ-4, 35А, "N", синий	6	

Я5414С.00 ЭЗ

Изм	Лист	№ докум.	Подпись	Дата	Стадия	Лист	Листов
Разраб.		Бондаренко			Ящик управления Я5414С-1877...3477 УХЛ4	Р	1
Провер.		Тергалинский					
Утвер.					Схема электрическая принципиальная	ОАО "СОЭМИ"	

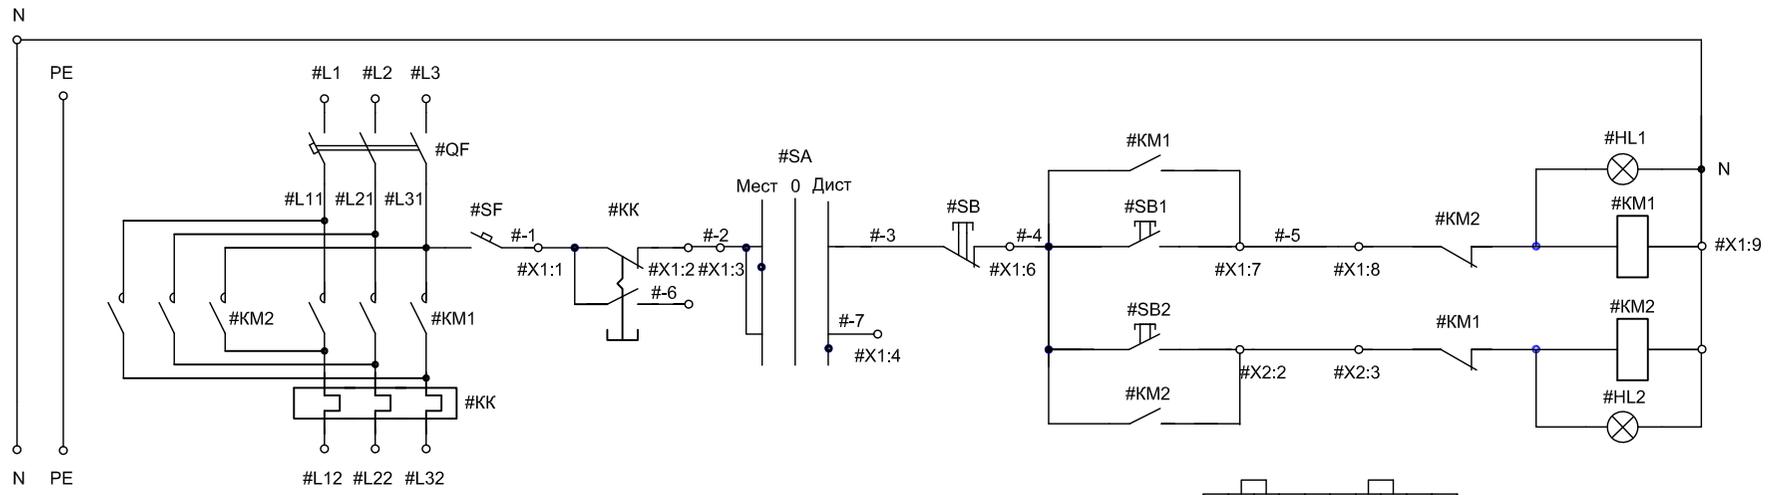

На чертеже показана схема управления одним фидером, схема управления вторым фидером аналогична. При этом # - порядковый номер фидера.

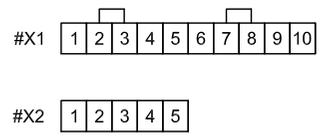


Таблица переменных данных


Типовой индекс	I _н , А	Уставка QF, А	Тип пускателя КМ	Тип теплового реле	Уставка тепл. реле, А	Тип автоматического выключателя QF
1874	0,6	6	КМИ-10910 (1з)	РТИ-1304	0,4...0,63	ВА47-29, хар-ка D
2074	1,0	6		РТИ-1305	0,63...1,0	
2274	1,6	6		РТИ-1306	1,0...1,6	
2474	2,5	6		РТИ-1307	1,6...2,5	
2674	4	6		РТИ-1308	2,5...4,0	
2874	6	10		РТИ-1310	4,0...6,0	
2974	8	16	КМИ-11210 (1з)	РТИ-1312	5,5...8,0	
3074	10	16		РТИ-1314	7,0...10,0	
3174	12,5	16	КМИ-11810 (1з)	РТИ-1316	9,0...13,0	
3274	16	20		РТИ-1321	12,0...16,0	
3474	25	32		КМИ-22510 (1з)	РТИ-1322	

Позиц. обознач.	Наименование	Кол-во	Примечание
#QF	Автоматический выключатель, 3P, хар. D	2	
#KM1, #KM2	Контактор электромагнитный, Укат = ~220В	4	
#SF	Выключатель автоматический ВА47-29, 1P, 6А, хар.С	2	
#HL1, #HL2	Светосигнальная лампа, ~220В, зеленая	4	
#SA	Переключатель 3-х позиционный	2	
#SB	Кнопка "Стоп", красная, 1 н.з.	2	
#SB1, #SB2	Кнопка "Пуск", черная, 1 н.о.	4	
#KK	Тепловое реле серии РТИ, 1з + 1р	2	
#X1, #X2	Зажим наборный ЗНИ-4, 35А, серый	24	
	Зажим наборный ЗНИ-4, 35А, "N", синий	6	

Я5415С.00 ЭЗ

Изм.	Лист	№ докум.	Подпись	Дата	Ящик управления Я5415С-1874...3474 УХЛ4	Стадия	Лист	Листов
Разраб.		Бондаренко				Р	1	1
Провер.		Тергалинский				ОАО "СОЭМИ"		
Утвер.					Схема электрическая принципиальная			

Подп. и дата
Инв. № дубл.
Взам. инв. №
Подп. и дата
Инв. № подл.

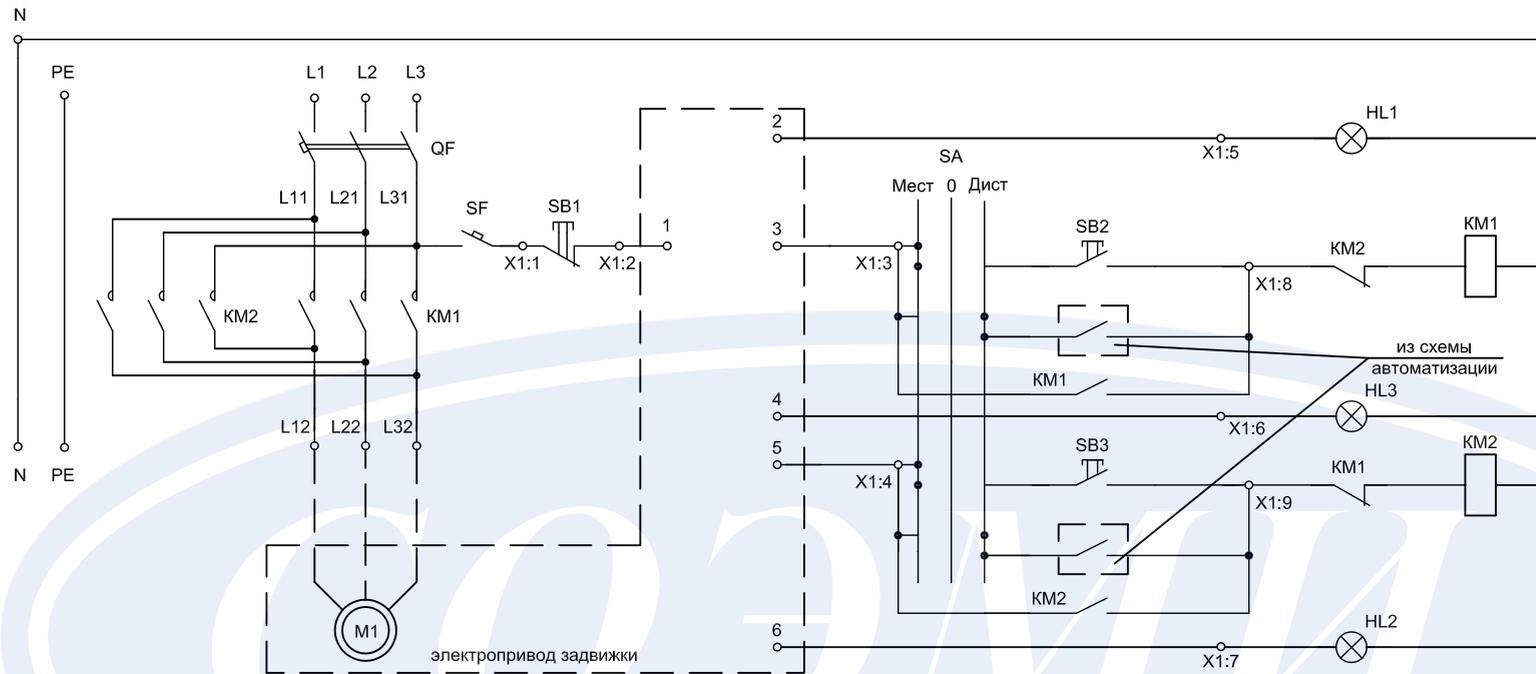

Задвижка открыта	
Открытие задвижки	Местное
	Дистанционное
Муфта предельного момента	
Закрытие задвижки	Местное
	Дистанционное
Задвижка закрыта	

Позиц. обознач.	Наименование	Кол-во	Примечание
QF	Автоматический выключатель, 3P, хар. D	1	
KM1, KM2	Контактор электромагнитный, Uкат = ~220В	2	
SF	Выключатель автоматический ВА47-29, 1P, 6А, хар.С	1	
SA	Переключатель 3-х позиционный	1	
HL1, HL3	Светосигнальная лампа, ~220В, зеленая	2	
HL2	Светосигнальная лампа, ~220В, желтая	1	
SB1	Кнопка "Стоп", красная, 1 н.з.	1	
SB2, SB3	Кнопка "Пуск", черная, 1 н.о.	2	
X1	Зажим наборный ЗНИ-4, 35А, серый	8	
	Зажим наборный ЗНИ-4, 35А, "N", синий	2	

X1	1	2	3	4	5	6	7	8	9	10
----	---	---	---	---	---	---	---	---	---	----

Таблицу переменных данных смотреть на листе 2.

Я5441С.00 Э3										
Изм.	Лист	№ докум.	Подпись	Дата	Ящик управления Я5441С-187Х...427Х УХЛ4			Стадия	Лист	Листов
Разраб.	Бондаренко							Р	1	2
Провер.	Тергалинский				Схема электрическая принципиальная			ОАО "СОЭМИ"		
Утвер.										

Подп. и дата
 Инв. № дубл.
 Взам. инв. №
 Подп. и дата
 Инв. № подл.

Таблица переменных данных

Типовой индекс	И _n , А	Уставка QF, А	Тип пускателя КМ	Тип теплового реле	Уставка тепл. реле, А	Тип автоматического выключателя QF
1874	0,6	6	КМИ-10910 (1з)	РТИ-1304	0,4...0,63	ВА47-29, хар-ка D
2074	1,0	6		РТИ-1305	0,63...1,0	
2274	1,6	6		РТИ-1306	1,0...1,6	
2474	2,5	6		РТИ-1307	1,6...2,5	
2674	4	6		РТИ-1308	2,5...4,0	
2874	6	10		РТИ-1310	4,0...6,0	
2974	8	16	КМИ-11210 (1з)	РТИ-1312	5,5...8,0	
3074	10	16		РТИ-1314	7,0...10,0	
3174	12,5	16	КМИ-11810 (1з)	РТИ-1316	9,0...13,0	
3274	16	20		РТИ-1321	12,0...16,0	
3474	25	32	КМИ-22510 (1з)	РТИ-1322	17,0...25,0	
3574	32	40	КМИ-35012 (1з+1р)	РТИ-3355	30,0...40,0	
3674	40	50				
3774	50	63	КМИ-46512 (1з+1р)	РТИ-3357	37,0...50,0	
3874	63	80		РТИ-3359	48,0...65,0	
3974	80	100	КМИ-49512 (1з+1р)	РТИ-3363	63,0...80,0	ВА47-100, хар-ка D
4074	100	125	КТИ-5115 (1з)	РТИ-5371	90,0...120,0	
4174	125	160	КТИ-5150 (1з)	РТИ-5375	120,0...150,0	
4274	160	160		РТИ-5376	150,0...180,0	ВА57-35

Подп. и дата

Взам. инв. № Инв. № дубл.

Подп. и дата

Инв. № подл.

Изм.	Копуч.	Лист	Недоп.	Подпись	Дата

Я5441С.00 ЭЗ

Лист

2

5. Ящики управления освещением ЯУО 9600С

5.1 Назначение и область применения

Ящики управления освещением ЯУО 9600 предназначены для автоматического управления осветительными сетями и установками производственных зданий с любыми источниками света. Область применения: промышленные, общественные и другие здания и сооружения, включая металлические сооружения с повышенными требованиями электробезопасности.

Ящики управления соответствуют ГОСТ Р 51321.1

5.2 Структура условного обозначения

ЯУО 96 XX С - XX 7 4 - УХЛ3.1 IPXX



5.3 Технические данные и условия эксплуатации

Таблица 5.1

Наименование параметра	Значение
Номинальное рабочее напряжение, В	400
Род тока, номинальная частота, Гц	~ 50/60
Номинальный ток, А	25 - 200
Предельная отключающая способность автоматических выключателей, кА	4,5 - 35
Установленная безотказная наработка	не менее 9000 ч
Класс защиты оболочки по ГОСТ 12.2.007.0	I
Степень защиты оболочки по ГОСТ 14254 со стороны лицевой части устройства	IP31, IP54
Группа механического исполнения по ГОСТ 17516.1 в части стойкости к механическим внешним воздействующим факторам	M1
Схемы заземления	TN-C, TN-C-S, TN-S, IT
Климатическое исполнения и категория размещения по ГОСТ 15150	УХЛ3.1
Покрытие	краска порошковая RAL 7035
Гарантийный срок службы со дня ввода в эксплуатацию	24 месяца
Гарантийный срок службы со дня продажи	30 месяцев
Срок службы с возможной заменой коммутационных аппаратов	не менее 25 лет

Изм. № подл.	Подп. и дата
Взам. инв. №	Инд. № дубл.
Подп. и дата	Подп. и дата

						ТИ.СОЭМИ.05-18.1.ЯУО			
Изм.	Копуч.	Лист	Недок	Подпись	Дата				
Разраб.	Бондаренко					Ящики управления освещением	Стадия	Лист	Листов
Провер.	Тергалинский						Р	1	7
Т. контр.									
Н. контр.	Горбатовская					ЯУО 9600С			
Утвер.	Гридасов								



www.sompu.com

Условия эксплуатации

- рабочий диапазон температур по ГОСТ 15150 - от минус 10 до плюс 40 °С;
- высота над уровнем моря по ГОСТ 15150 - не более 2000 м. При эксплуатации на высоте над уровнем свыше 1000 м номинальные токи ящиков должны быть снижены на 10%;
- тип атмосферы по ГОСТ 15150 - II (промышленная);
- окружающая среда - невзрывоопасная, не содержащая токопроводящей пыли, агрессивных газов и паров в концентрациях, разрушающих металлы и изоляцию;
- рабочее положение в пространстве - вертикальное, отклонение не должно быть больше 5°;
- номинальный режим работы - продолжительный.

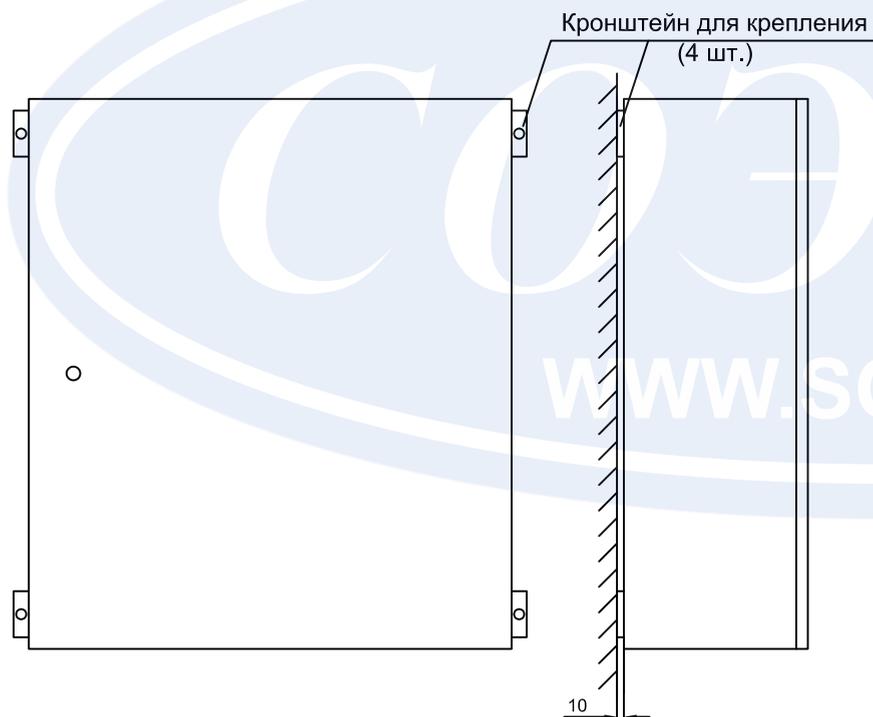


Рис.5.1. Принцип монтажа ящика ЯУО 9600С

5.4 Конструкция

В конструктивном отношении ящик представляет собой металлический шкаф навесного исполнения, внутри которого установлена аппаратура. Габаритные размеры ящиков представлены в табл. 5.2.

Электрические аппараты устанавливаются на монтажной панели ящика. На его двери устанавливаются аппараты, выполняющие функции контроля и управления: кнопки, светосигнальная арматура, переключатели. Ввод и вывод кабелей возможен сверху и снизу через сальники. Ящики управления освещением обеспечивают:

ЯУО 9601: отключение и включение осветительной установки в заданные периоды времени (например, в технологические перерывы в работе цеха или в зависимости от восхода и захода солнца). Число программ - две. Ручное включение и отключение осветительной установки.

ЯУО 9602: включение и отключение осветительной установки от сигнала фотодатчика при достижении заданного уровня освещенности. Ручное включение и отключение установки.

Основные параметры ящиков приведены в таблице 5.1



Рис. 5.2. Конструкция ящика ЯУО 9600С

Изм. № подл.	Подп. и дата
Взам. инв. №	Инд. № дубл.
Подп. и дата	Подп. и дата

Изм.	Коп.уч.	Лист	№ док.	Подпись	Дата

ТИ.СОЭМИ.05-18.1.ЯУО

Лист
2

5.5 Аппаратура, применяемая в ящиках управления освещением ЯУО 9600С

В ящиках серии ЯУО 9600С применяются автоматические выключатели модульного исполнения на номинальные токи от 25 А до 80 А, на токи от 100 А до 160 А выключатели в литом корпусе марки ВА57-35. В базовой комплектации применяются аппараты фирмы ИЭК, по заказу возможна установка аппаратов ABB, Schneider Electric, Siemens и других фирм- производителей. Габаритные размеры ящиков со степенью защиты IP31 и IP54 указаны в таблице 5.2. Возможно увеличение степени защиты до IP66 в корпусах ABB и Schneider Electric.

Таблица 5.2

Типовой индекс	Номинальный ток ящика, А	Номинальный ток расцепителя выключателя, А	Габаритные размеры, мм (ВхШхГ)
3474	25	32	500x500x200
3574	32	40	
3674	40	50	
3774	50	63	
3874	63	80	
3974	80	100	800x700x250
4074	100	125	
4174	125	160	
4274	160	200	

5.6 Формулирование заказа

Все технические параметры ящиков серии ЯУО 9600С однозначно определены типовым обозначением, поэтому необходимо указать только его тип по таблице 5.2. При заказе нестандартного ящика управления к заявке необходимо приложить принципиальную электрическую схему и технические требования к нему. Например, для заказа ящика управления освещения с отключением и включением осветительной установки в заданные периоды времени с номинальным током 50 А и степенью защиты оболочки IP54, в заявке необходимо написать следующее:

Ящик управления освещением ЯУО 9601С-3774-УХЛЗ.1-IP54. Желательно дополнительно указать подвод внешних кабелей (сверху/снизу).

Изм. № подл. Подп. и дата

Взам. инв. № Инв. № дубл. Подп. и дата

Изм.	Коп.уч.	Лист	Недок.	Подпись	Дата

ТИ.СОЭМИ.05-18.1.ЯУО

Лист

3

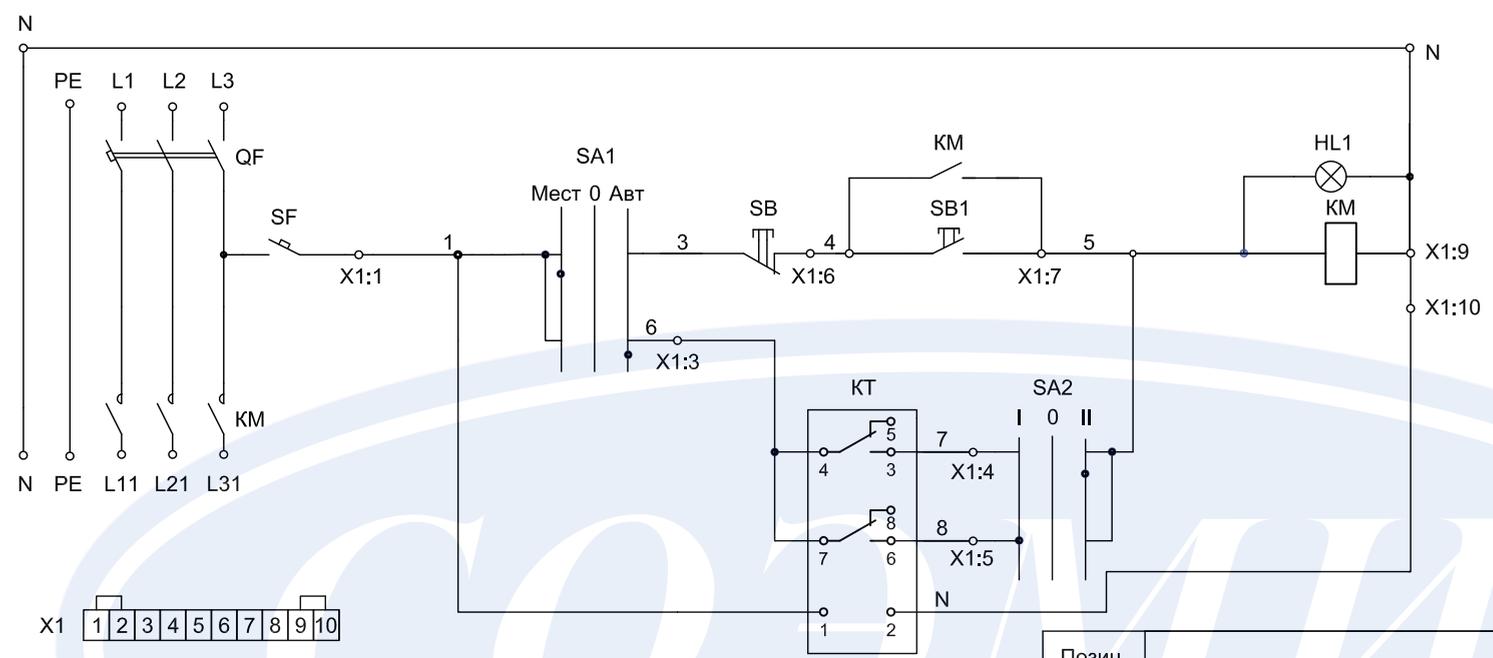


Таблица переменных данных

Типовой индекс	In, А	Уставка QF, А	Тип пускателя KM	Тип автомат. выключателя
3474	25	32	КМИ-22510 (1з)	BA47-29, хар-ка С
3574	32	40	КМИ-35012 (1з+1р)	
3674	40	50		
3774	50	63	КМИ-46512 (1з+1р)	BA47-100, хар-ка С
3874	63	80		
3974	80	100	КМИ-49512 (1з+1р)	
4074	100	125	КТИ-5115 (1з)	BA57-35
4174	125	160	КТИ-5150 (1з)	
4274	160	200		

Позиц. обознач.	Наименование	Кол-во	Примечание
QF	Автоматический выключатель, 3Р, хар. С	1	
KM	Пускатель магнитный, Укат=220В	1	
SF	Выключатель автоматический BA47-29, 1Р, 6А, хар.С	1	
SA1, SA2	Переключатель XB7ND33P	2	
HL1	Светосигнальная лампа XB7EV03MP, ~220В, зеленая	1	
SB	Кнопка "К" XB7 AE42P 1 н.з.	1	
SB1	Кнопка "С" XB7 AE21P 1 н.о.	1	
KT	Таймер УТ1, тип корпуса D, 2-х канальный, ~220В, 8А	1	
X1	Зажим наборный ЗНИ-4, 35А, серый	8	
	Зажим наборный ЗНИ-4, 35А, "N", синий	2	

ЯУО9601.00 ЭЗ

Изм.	Кол-во	Лист	Недоп.	Подпись	Дата
Разраб.				Бондаренко	
Провер.				Тергалинский	
Т. контр.					
Н. контр.				Горбатовская	
Утвер.				Гридасов	

Ящик управления освещением
ЯУО 9601С-3474-4274 IP54

Стадия	Лист	Листов
Р	5	7

Схема электрическая
принципиальная



Подп. и дата
Инд. № дубл.
Взам. инв. №
Инд. № инв.
Подп. и дата
Инд. № подл.

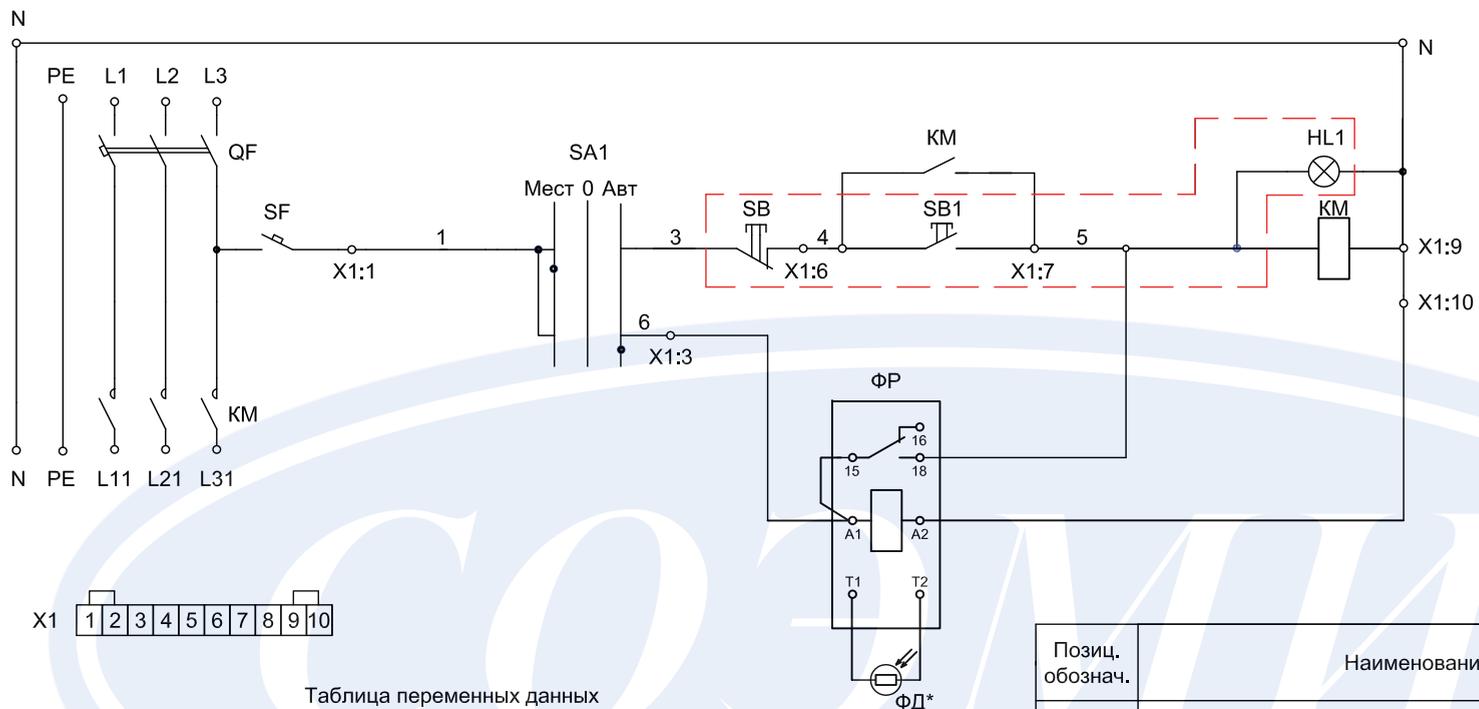


Таблица переменных данных

Типовой индекс	In, А	Уставка QF, А	Тип пускателя КМ	Тип автомат. выключателя
3474	25	32	КМИ-22510 (1з)	ВА47-29, хар-ка С
3574	32	40	КМИ-35012 (1з+1р)	
3674	40	50	КМИ-46512 (1з+1р)	ВА47-100, хар-ка С
3774	50	63		
3874	63	80	КМИ-49512 (1з+1р)	ВА57-35
3974	80	100	КТИ-5115 (1з)	
4074	100	125	КТИ-5150 (1з)	
4174	125	160		
4274	160	200		

* - стандартная длина кабеля фотодатчика, поставляемого в комплекте, - 2 м. При необходимости возможна поставка кабелей длиной до 50 м (необходимо уточнить при заказе).

Позиц. обознач.	Наименование	Кол-во	Примечание
QF	Автоматический выключатель, 3Р, хар. С	1	
КМ	Пускатель магнитный, Укат=220В	1	
SF	Выключатель автоматический ВА47-29, 1Р, 6А, хар.С	1	
SA1	Переключатель ХВ7ND33Р	1	
HL1 SB, SB1	Пост кнопочный АРВВ-22N (сдвоенный выключатель с подсветкой), 240В, 1з+1р	1	
ФР	Фотореле ФР9, 16А, ~220В	1	
ФД	Фоторезистор 3-300 Лк (в комплекте с фотореле ФР)	1	
X1	Зажим наборный ЗНИ-4, 35А, серый	8	
	Зажим наборный ЗНИ-4, 35А, "N", синий	2	

ЯУО9602.00 ЭЗ

Изм.	Колуч.	Лист	Недок	Подпись	Дата
Разраб.		Бондаренко			
Провер.		Тергалинский			
Т. контр.					
Н. контр.		Горбатовская			
Утвер.		Гридасов			

Ящик управления освещением ЯУО 9602С-3474-4274 IP31

Стадия	Лист	Листов
Р	6	7

Схема электрическая принципиальная



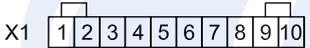
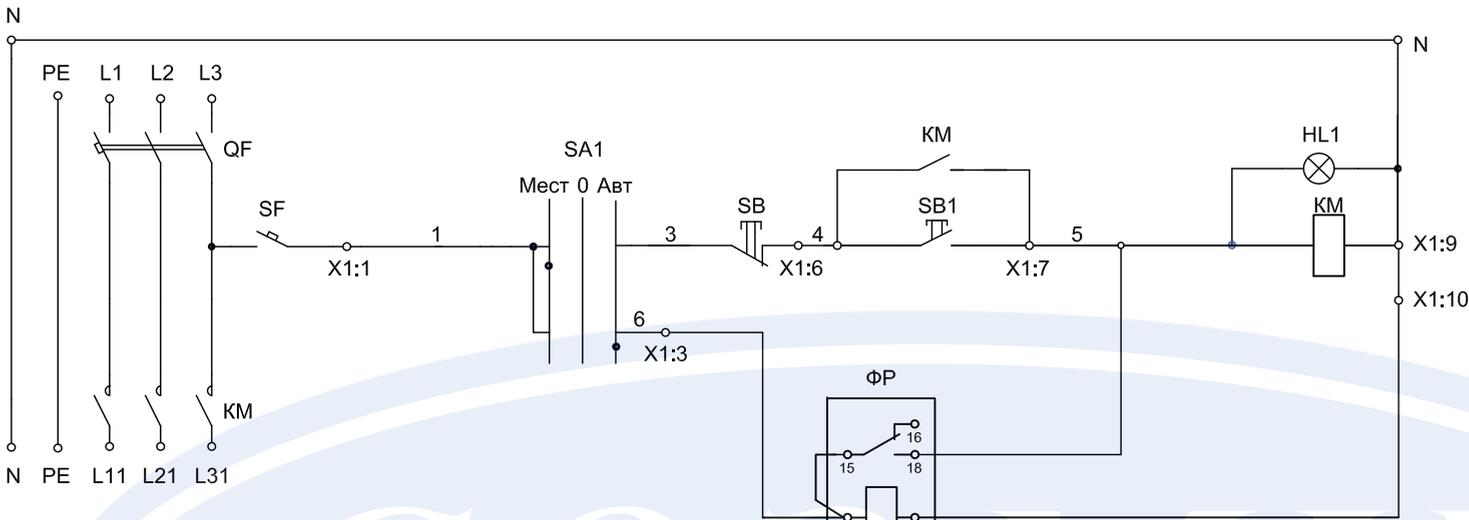


Таблица переменных данных

Типовой индекс	In, А	Уставка QF, А	Тип пускателя КМ	Тип автомат. выключателя
3474	25	32	КМИ-22510 (1з)	ВА47-29, хар-ка С
3574	32	40	КМИ-35012 (1з+1р)	
3674	40	50		
3774	50	63	КМИ-46512 (1з+1р)	ВА47-100, хар-ка С
3874	63	80		
3974	80	100	КМИ-49512 (1з+1р)	
4074	100	125	КТИ-5115 (1з)	ВА57-35
4174	125	160	КТИ-5150 (1з)	
4274	160	200		

Позиц. обознач.	Наименование	Кол-во	Примечание
QF	Автоматический выключатель, 3Р, хар. С	1	
КМ	Пускатель магнитный, Укат=220В	1	
SF	Выключатель автоматический ВА47-29, 1Р, 6А, хар.С	1	
SA1	Переключатель ХВ7ND33Р	1	
HL1	Светосигнальная лампа ХВ7ЕV03MP, ~220В, зеленая	1	
SB	Кнопка "К" ХВ7 АЕ42Р 1 н.з.	1	
SB1	Кнопка "С" ХВ7 АЕ21Р 1 н.о.	1	
ФР	Фотореле ФР9, 16А, ~220В	1	
ФД	Фоторезистор 3-300 Лк (в комплекте с фотореле ФР)	1	
X1	Зажим наборный ЗНИ-4, 35А, серый	8	
	Зажим наборный ЗНИ-4, 35А, "N", синий	2	

ЯУО9602.00 ЭЗ

Изм.	Кол-во	Лист	Недок	Подпись	Дата
Разраб.				Бондаренко	
Провер.				Тергалинский	
Т. контр.					
Н. контр.				Горбатовская	
Утвер.				Гридасов	

Ящик управления освещением
ЯУО 9602С-3474-4274 IP54

Стадия	Лист	Листов
Р	7	7

Схема электрическая
принципиальная



* - стандартная длина кабеля фотодатчика, поставляемого в комплекте, - 2 м. При необходимости возможна поставка кабелей длиной до 50 м (необходимо уточнить при заказе).

Подп. и дата
Изм. № дубл.
Взам. инв. №
Инд. № дубл.
Подп. и дата
Изм. № подл.



**Открытое акционерное общество
«Старооскольский завод электромонтажных изделий»**

309500, Белгородская область, г.Старый Оскол, ст.Котел, Промузел,
площадка «Монтажная», проезд Ш-6, строение №17.

Тел. (4725) 46-93-81, 46-93-76,

Email: nku@soemi.ru, proekt@soemi.ru

www.soemi.ru